


### Схема расположения границ публичного сервитута ВЛ-10кВ РРС Черемуха от ПС Песчанка

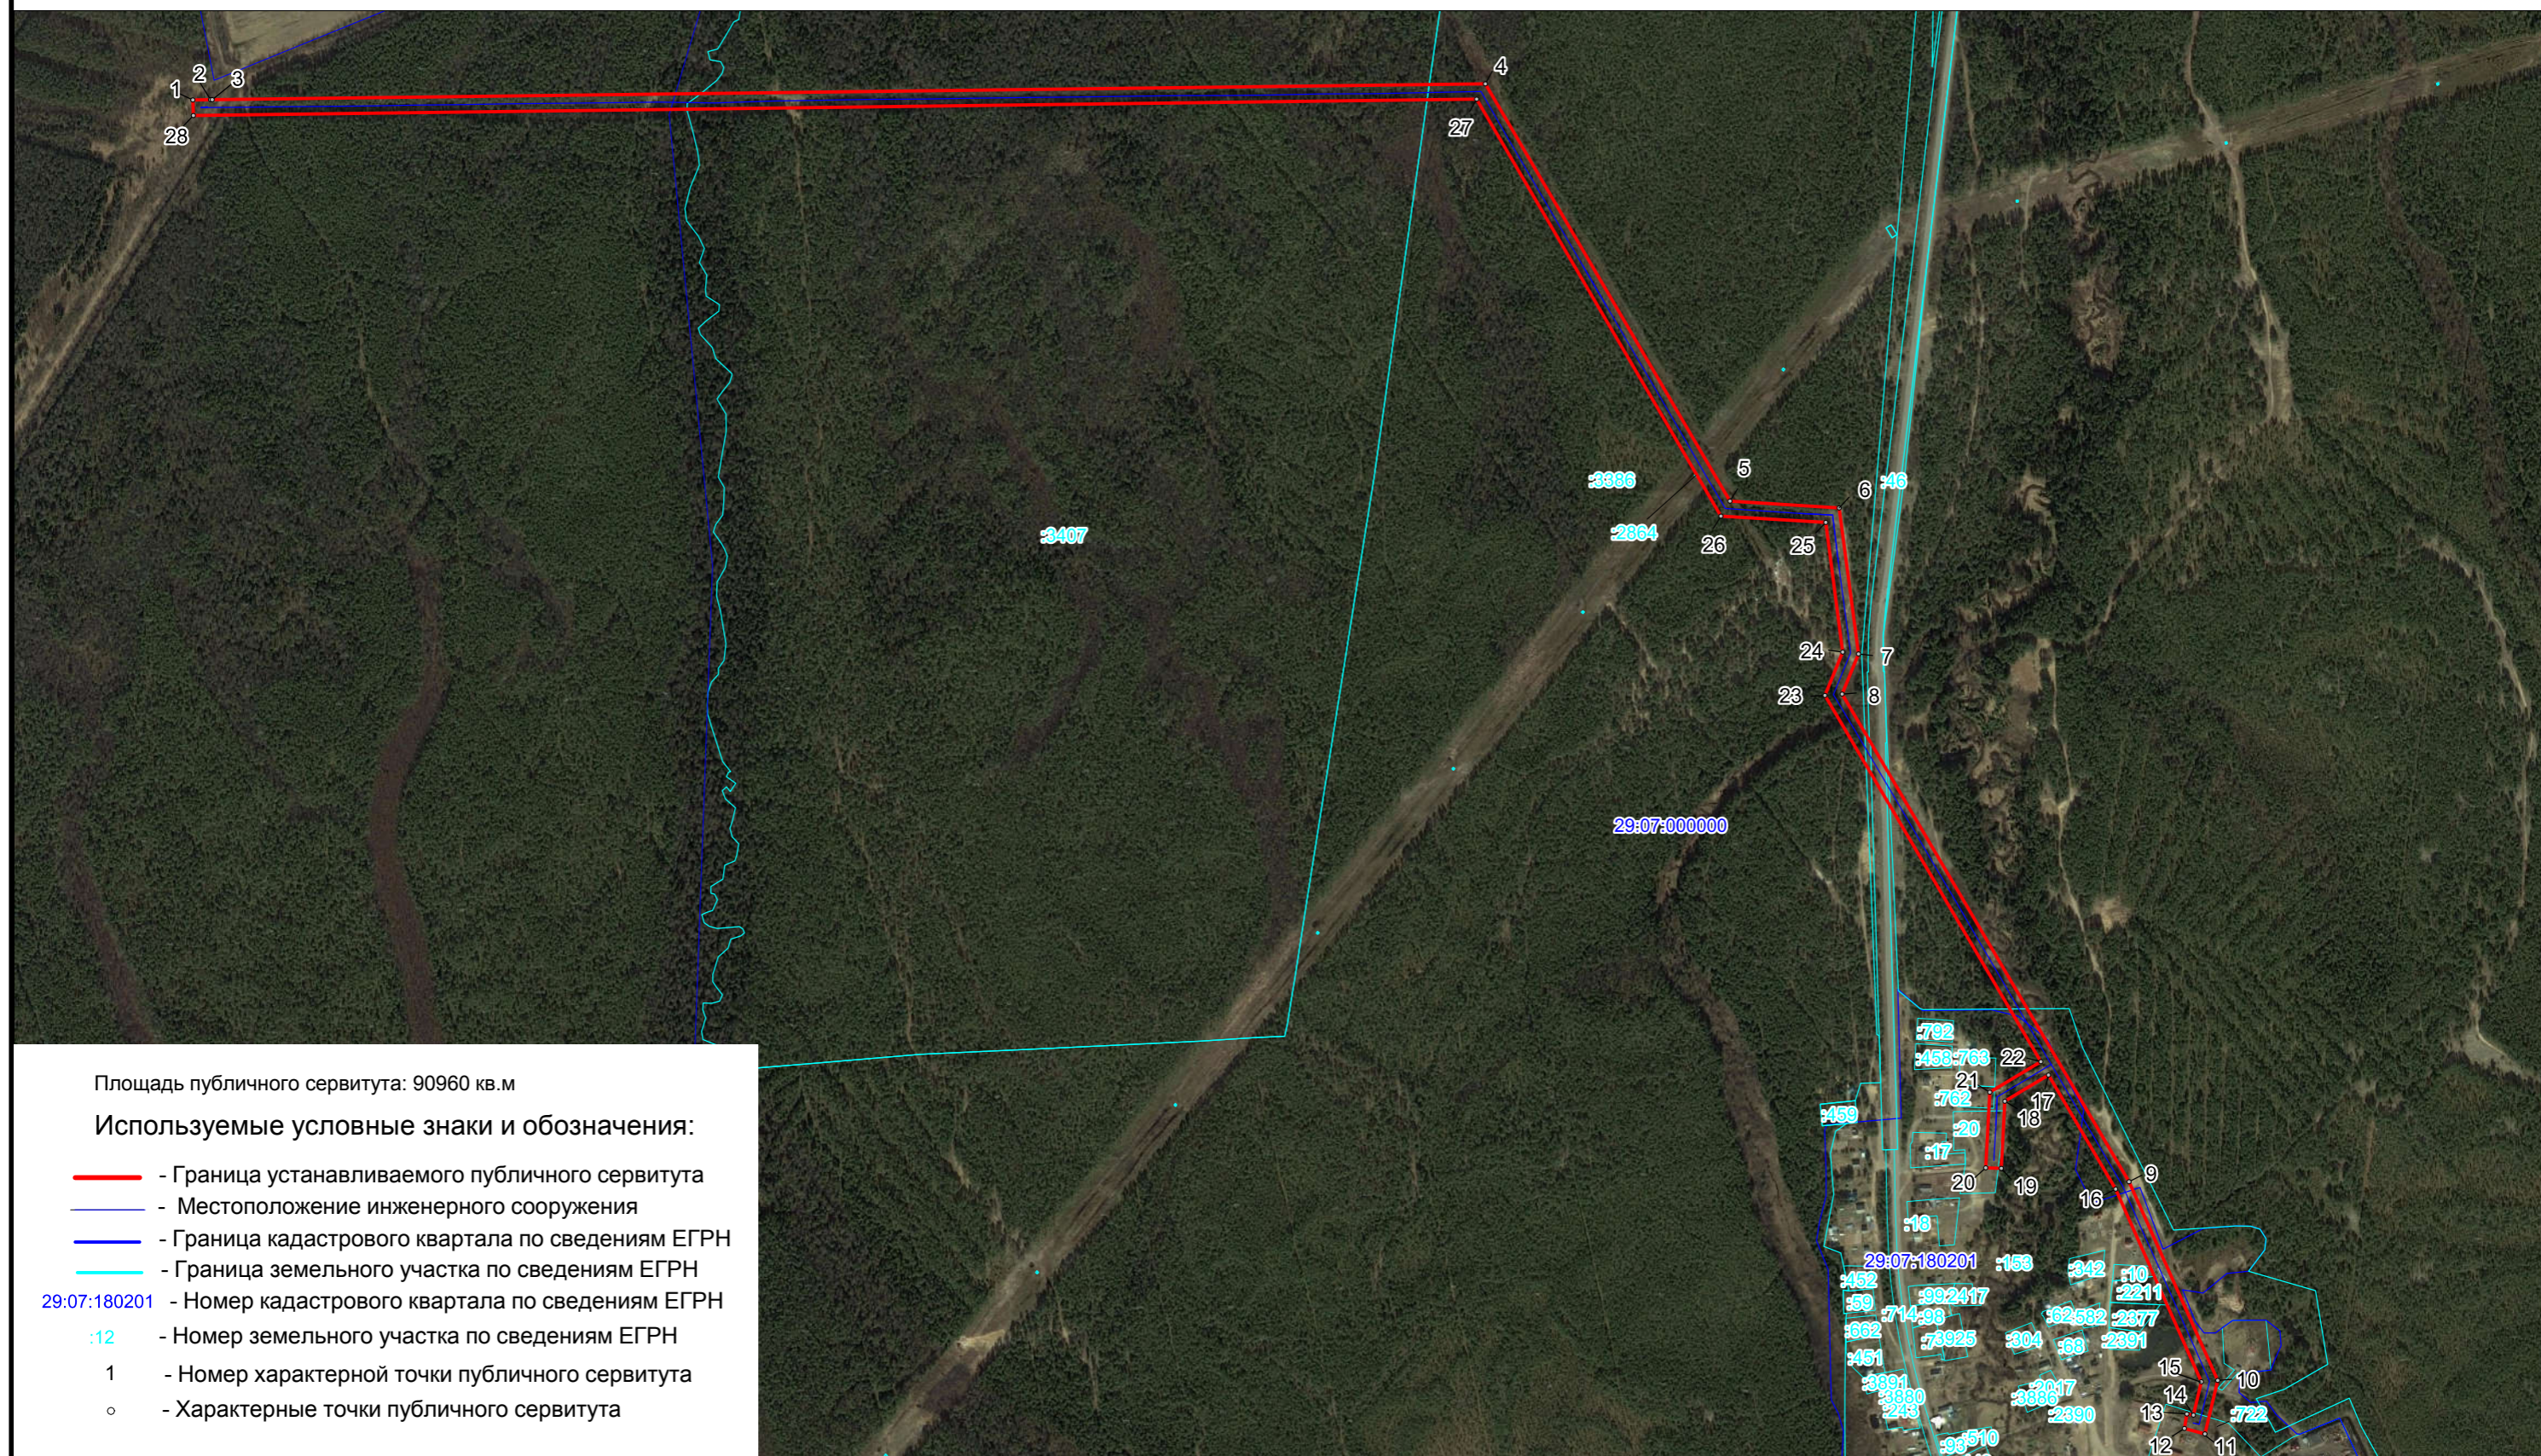

Масштаб 1 : 9000