

Схема расположения границ публичного сервитута  
Отпайка ВЛ-10кВ "Борки" от ПС Песчанка

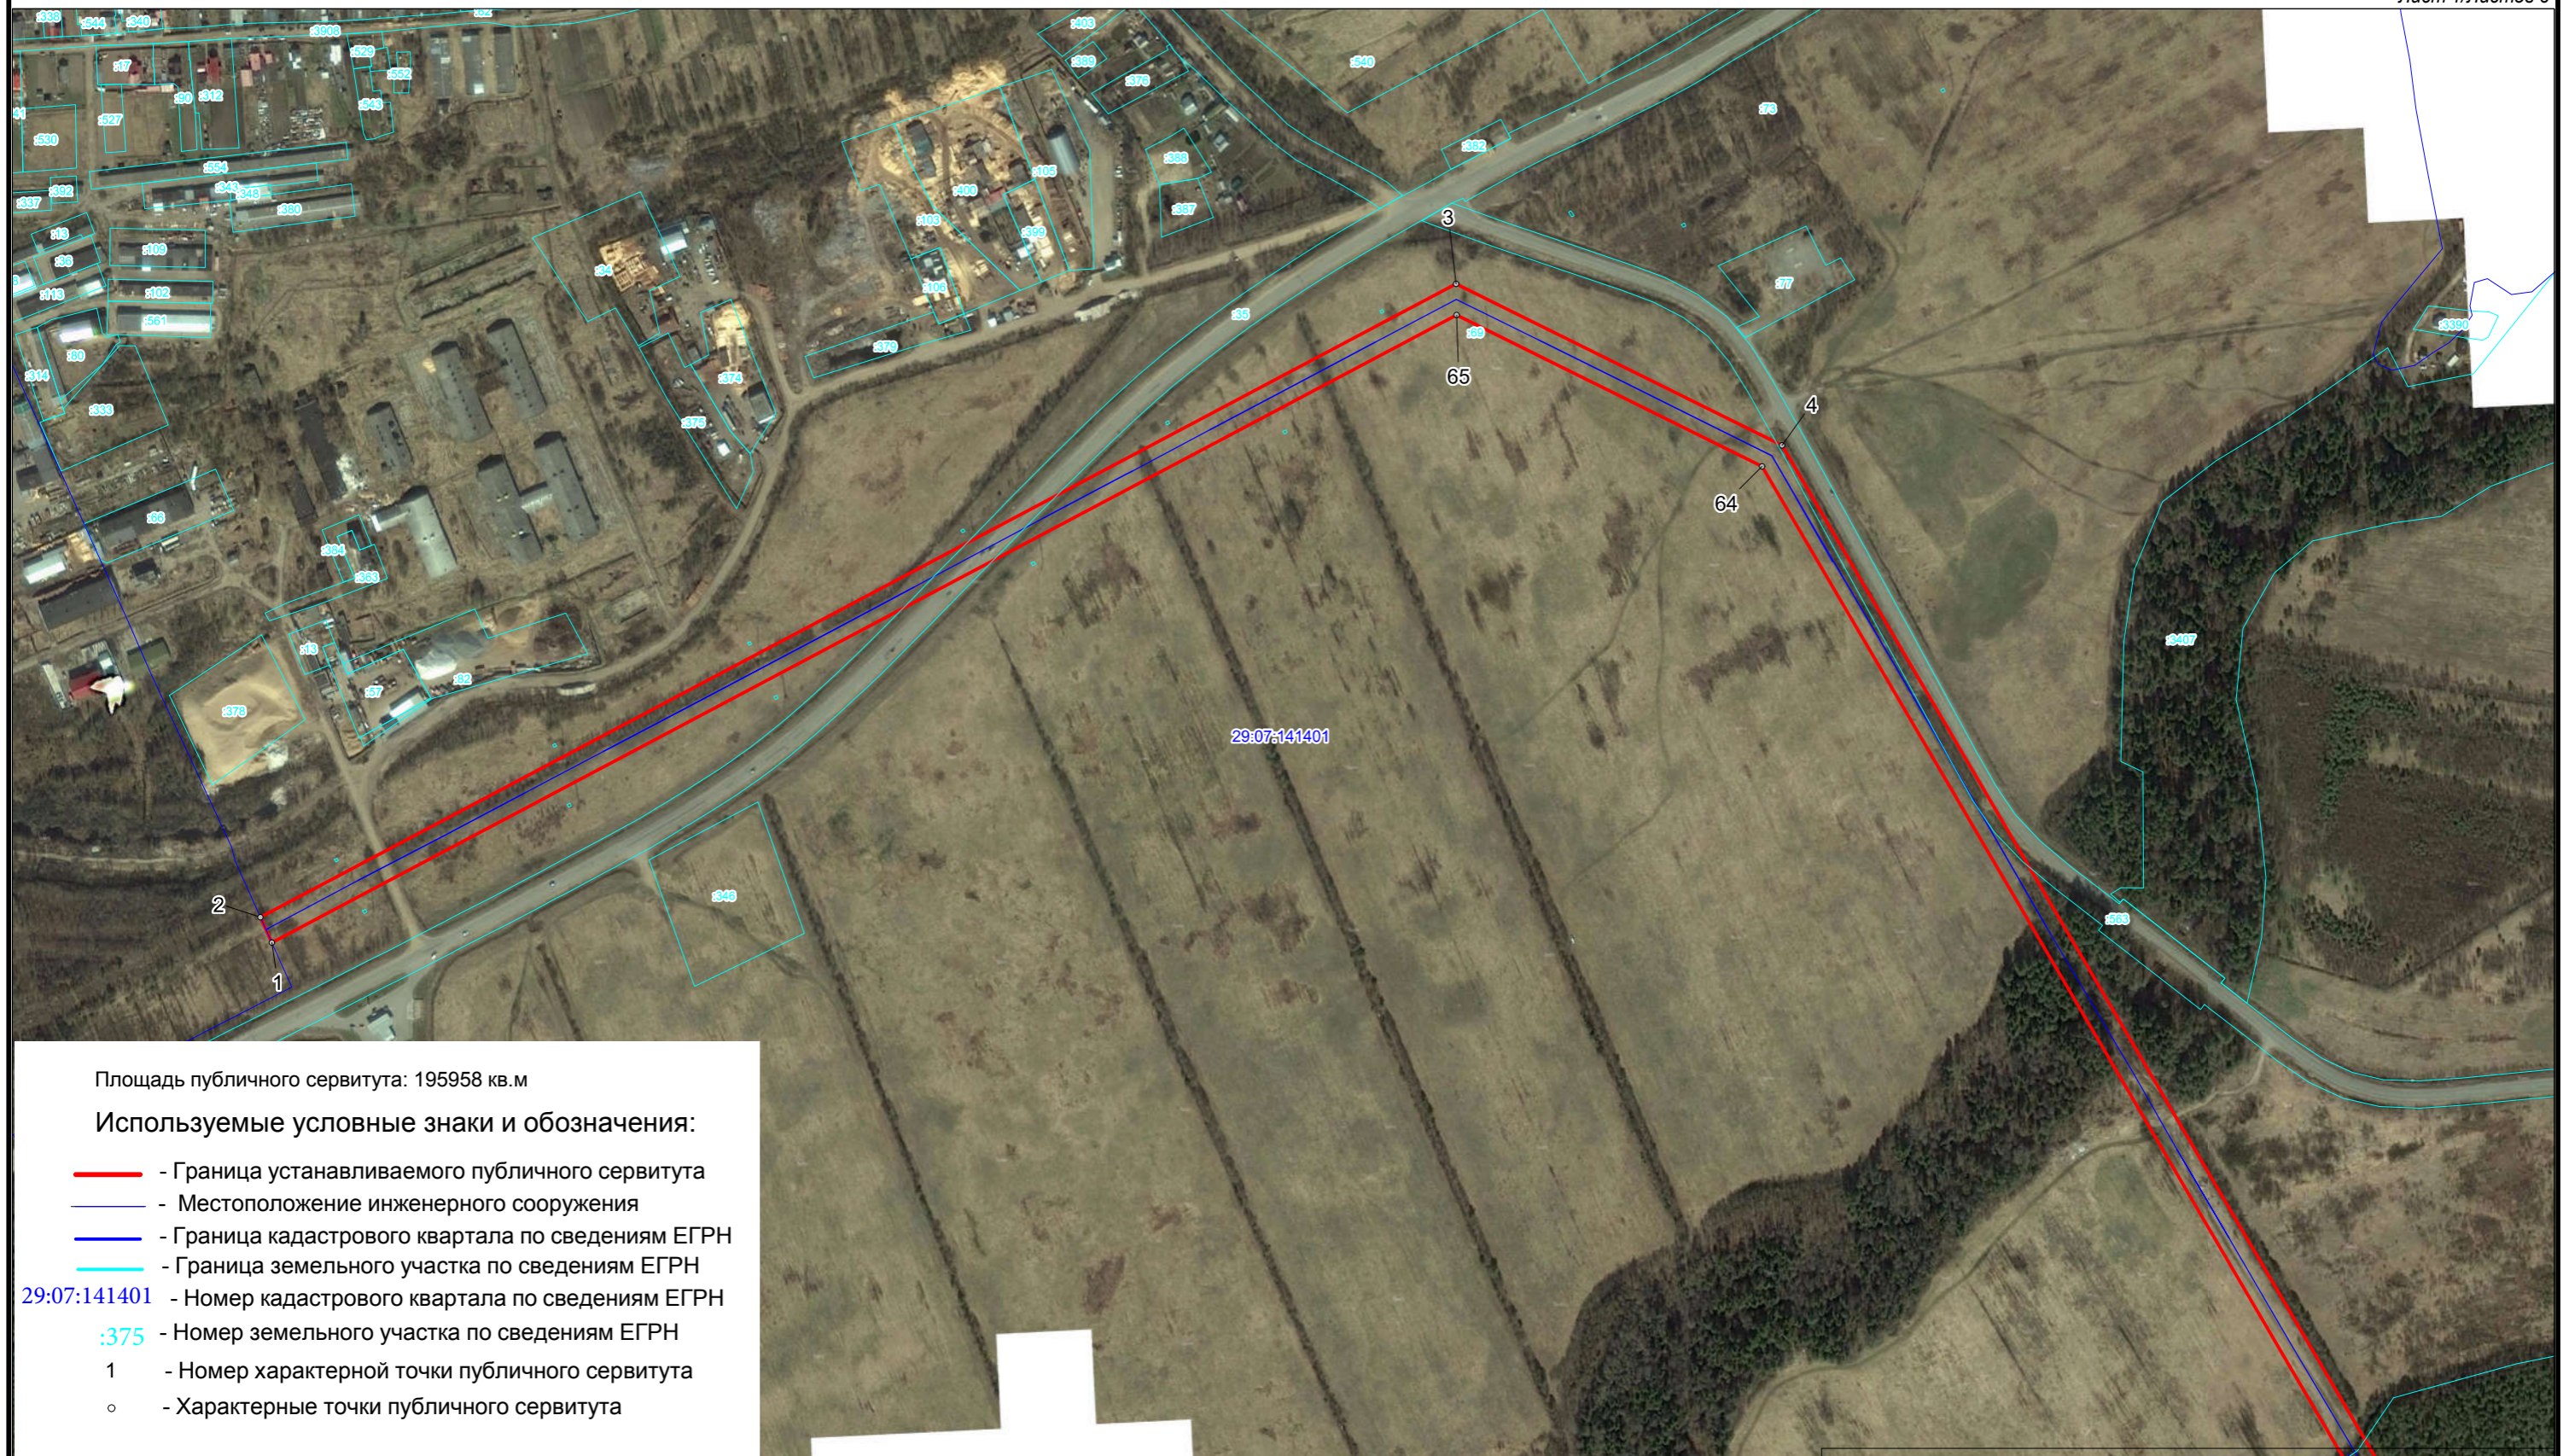




Схема расположения границ публичного сервитута  
Отпайка ВЛ-10кВ "Борки" от ПС Песчанка

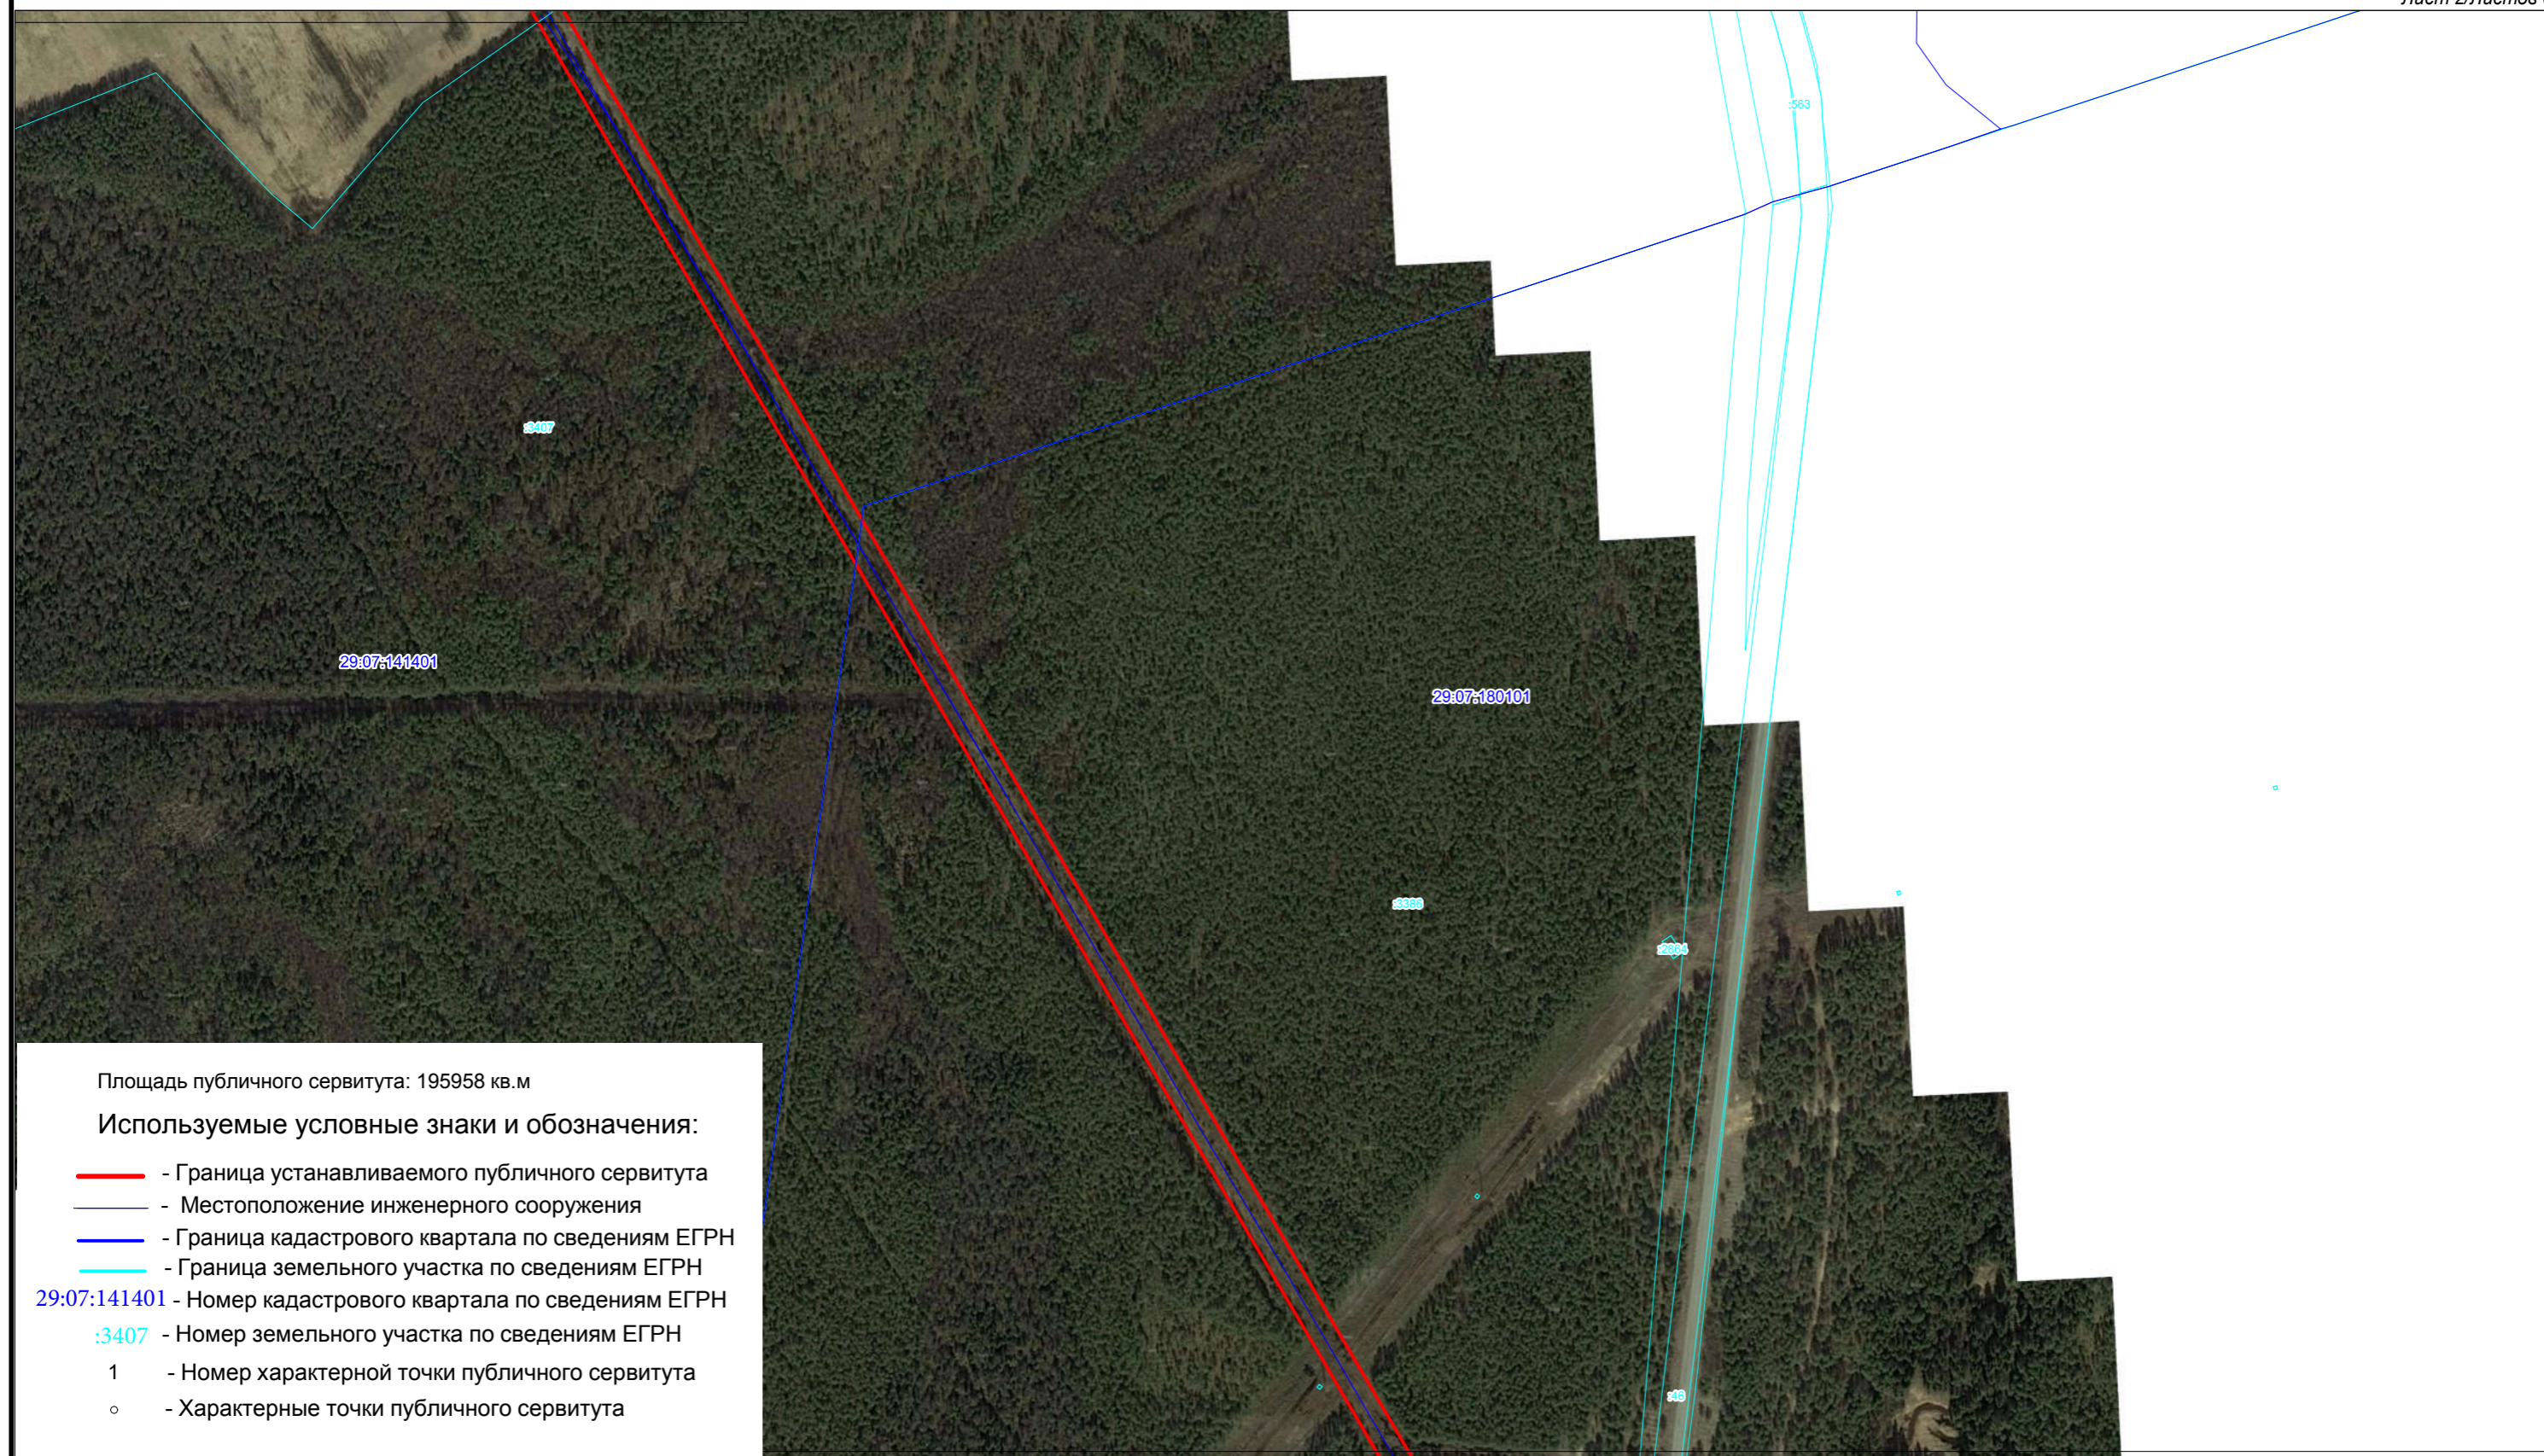




Схема расположения границ публичного сервитута  
Отпайка ВЛ-10кВ "Борки" от ПС Песчанка


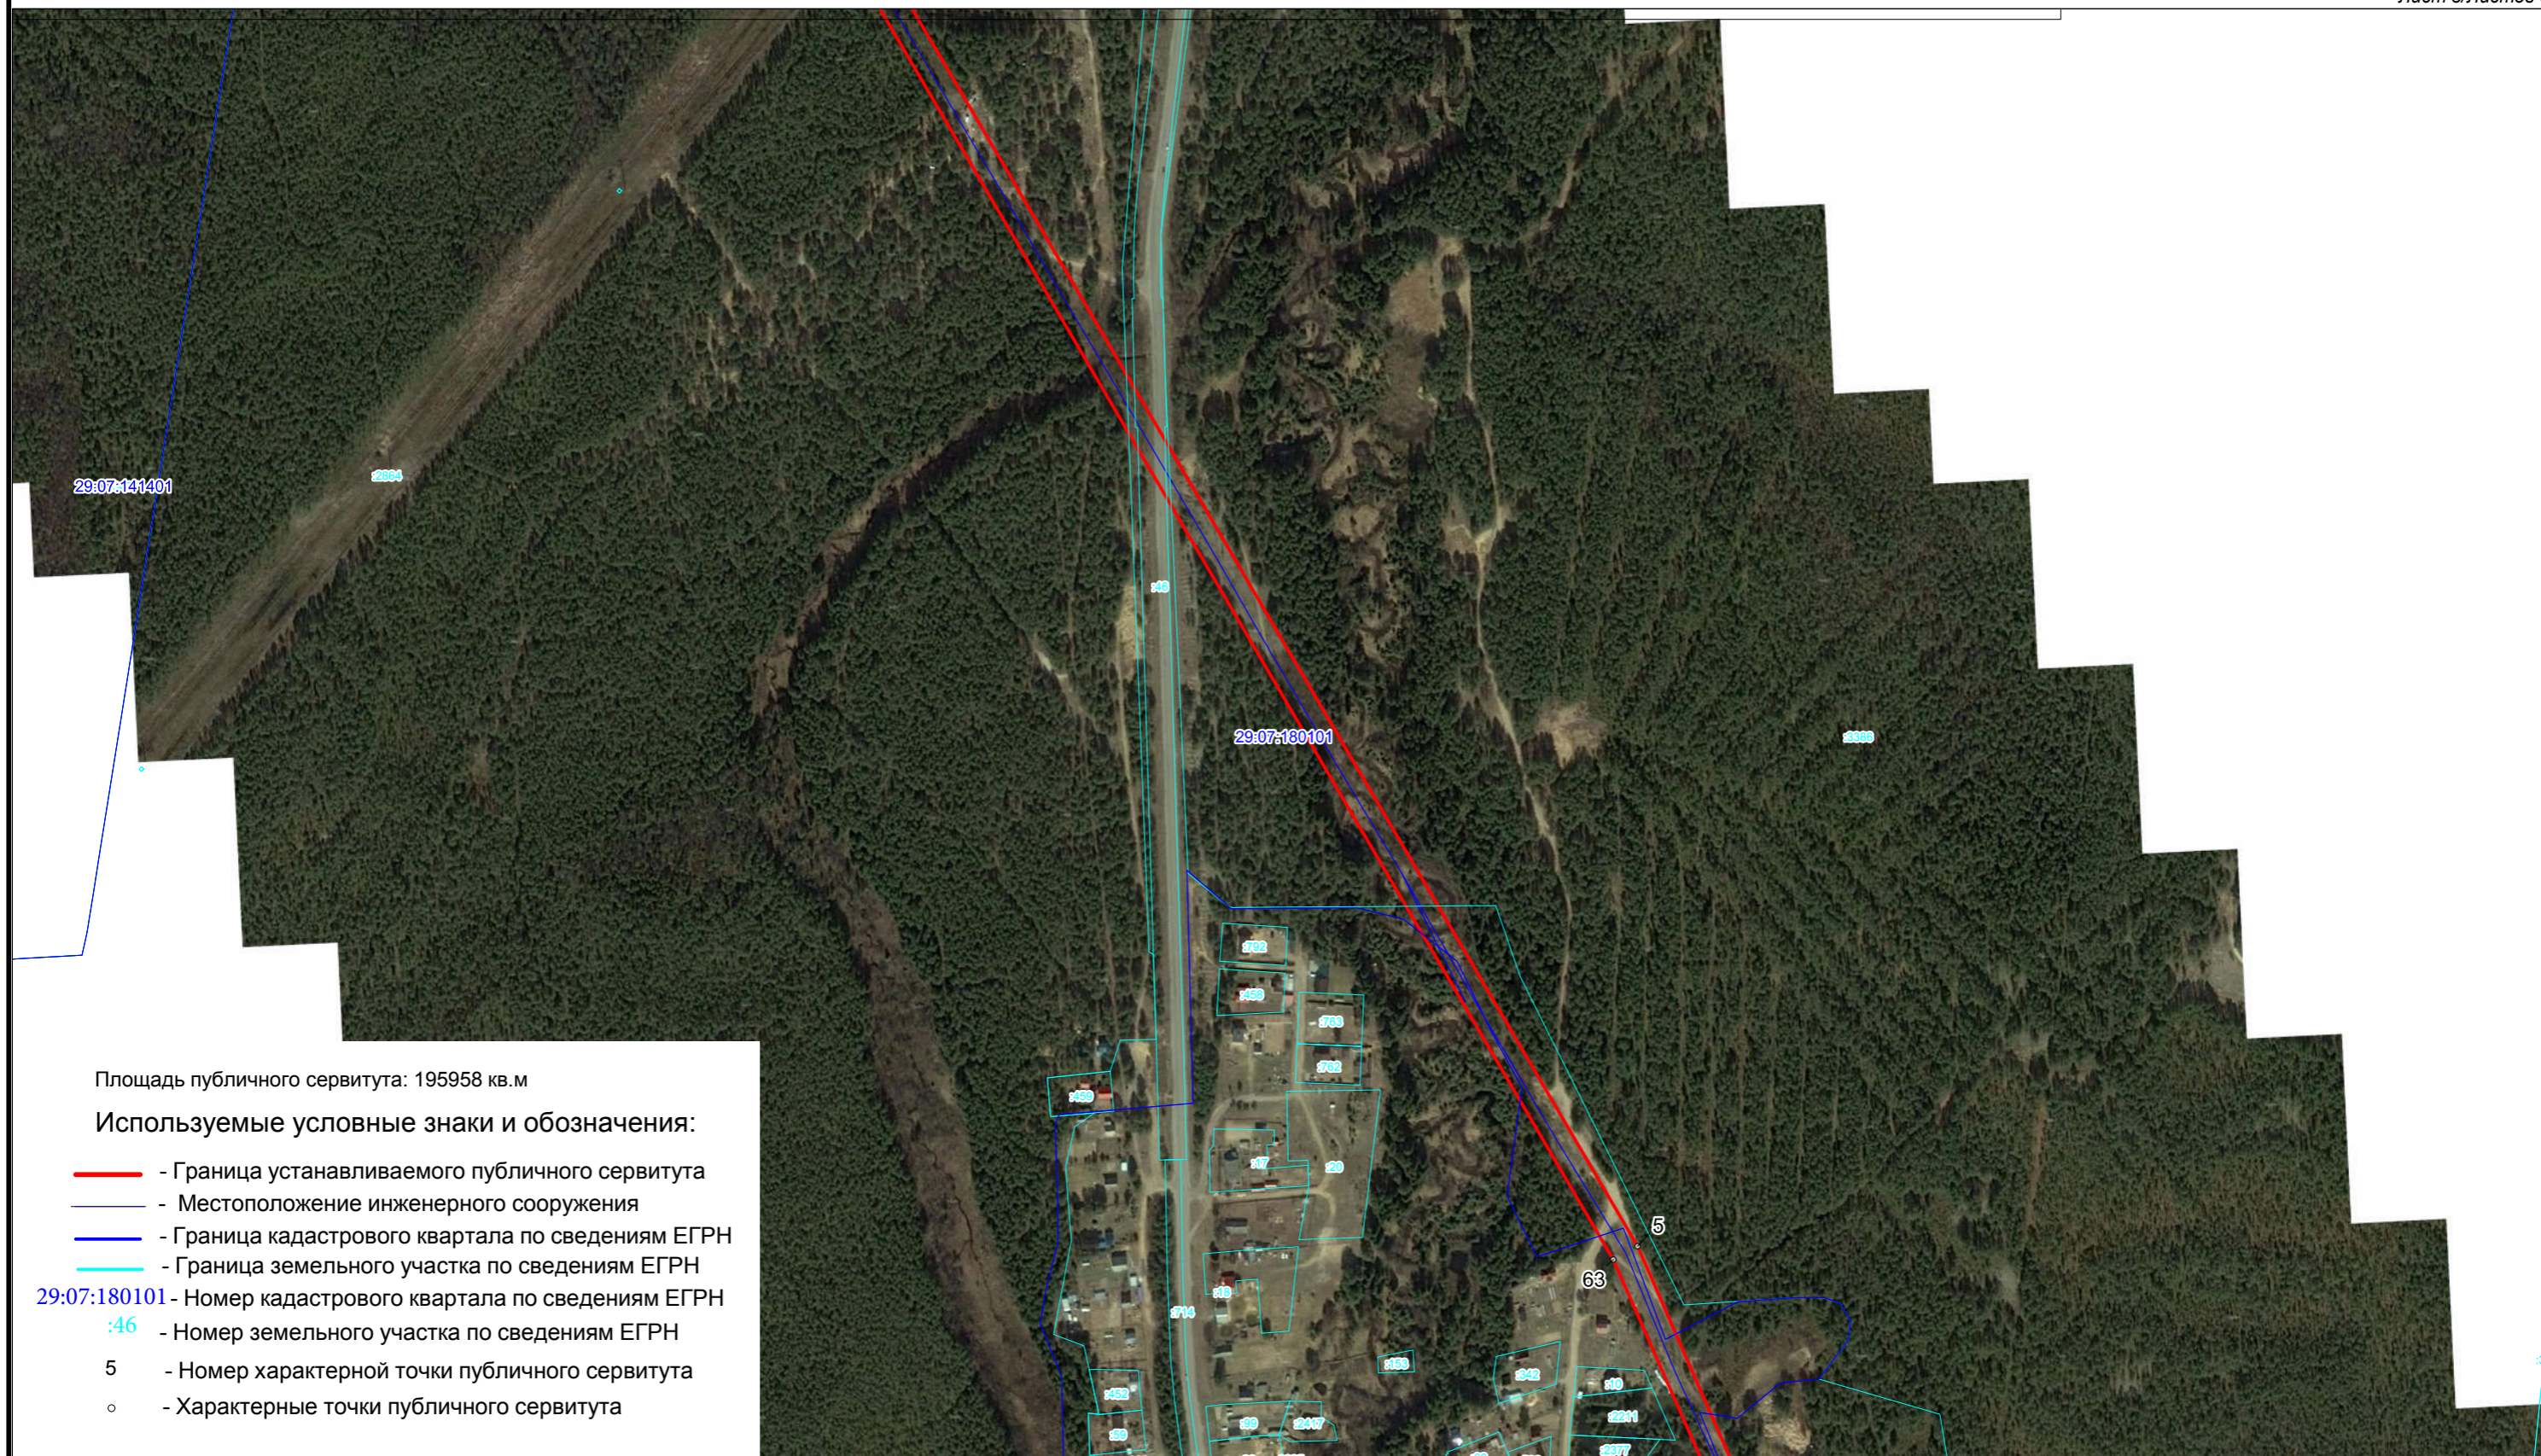




Схема расположения границ публичного сервитута  
Отпайка ВЛ-10кВ "Борки" от ПС Песчанка

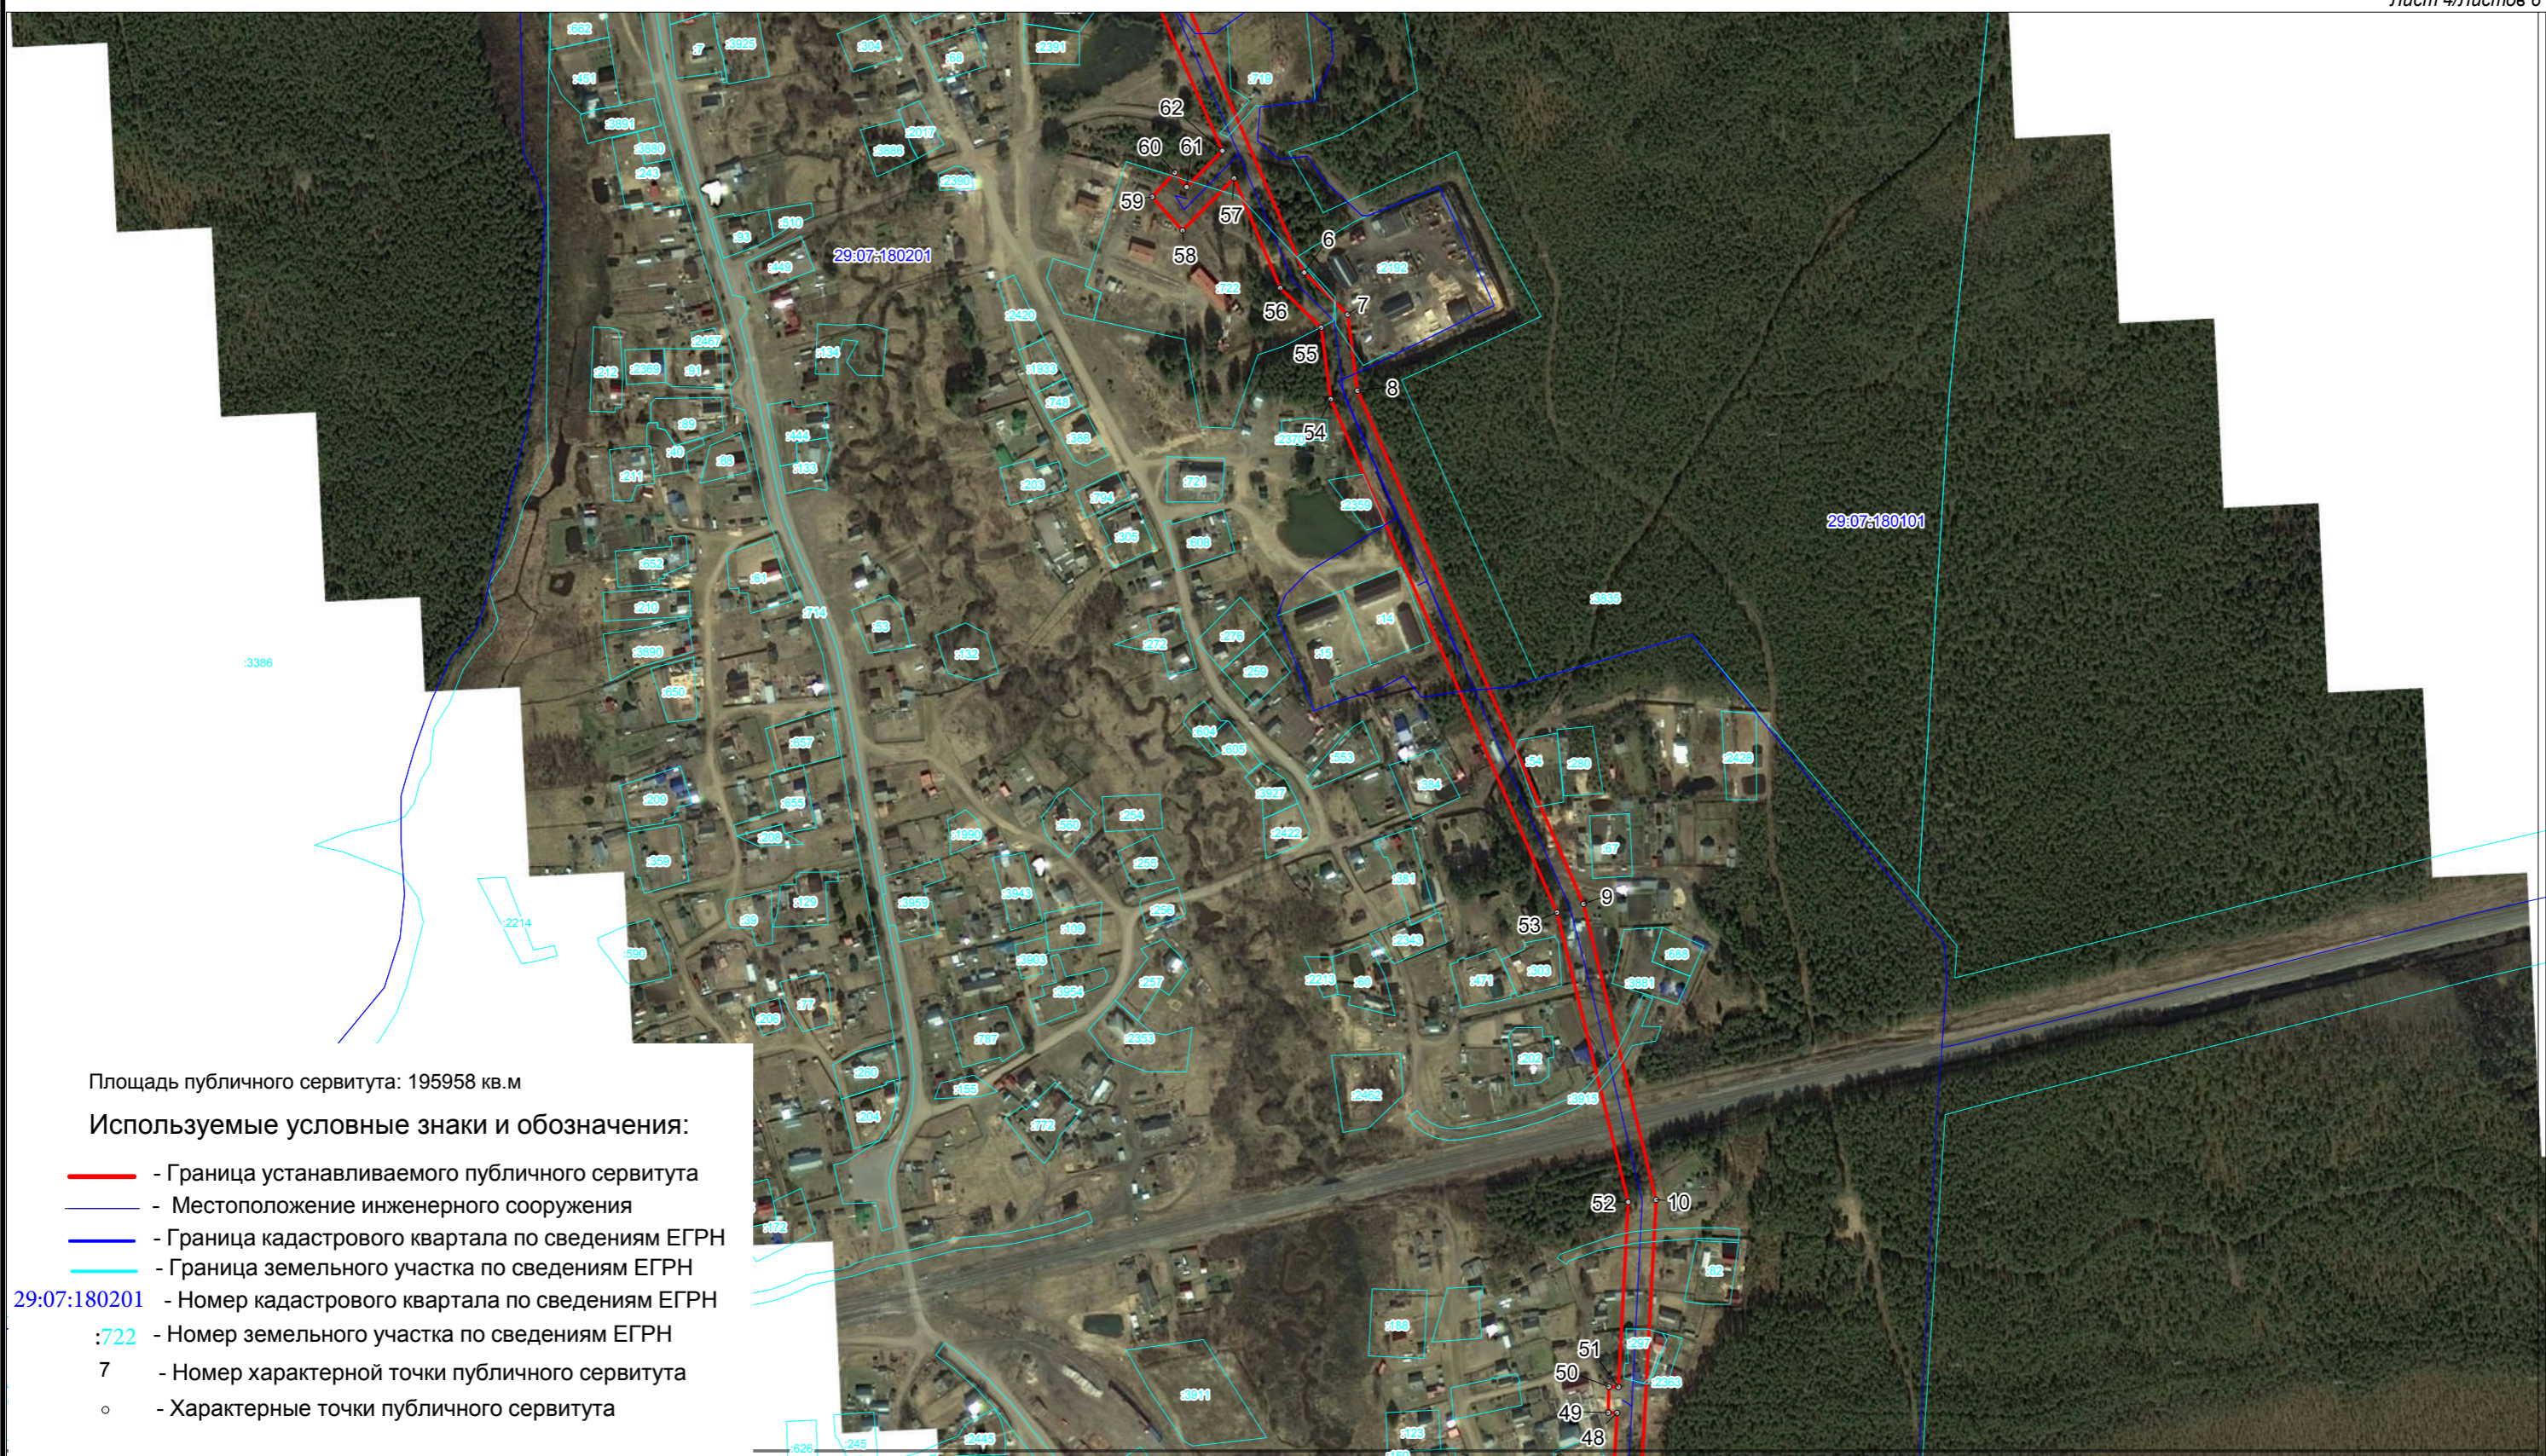

Площадь публичного сервитута: 195958 кв.м

Используемые условные знаки и обозначения:

- - Граница устанавливаемого публичного сервитута
- - Местоположение инженерного сооружения
- - Граница кадастрового квартала по сведениям ЕГРН
- - Граница земельного участка по сведениям ЕГРН
- 29:07:180201 - Номер кадастрового квартала по сведениям ЕГРН
- :722 - Номер земельного участка по сведениям ЕГРН
- 7 - Номер характерной точки публичного сервитута
- - Характерные точки публичного сервитута

Масштаб 1 : 5000



Схема расположения границ публичного сервитута  
Отпайка ВЛ-10кВ "Борки" от ПС Песчанка

Площадь публичного сервитута: 195958 кв.м

Используемые условные знаки и обозначения:

- - Граница устанавливаемого публичного сервитута
- - Местоположение инженерного сооружения
- - Граница кадастрового квартала по сведениям ЕГРН
- - Граница земельного участка по сведениям ЕГРН
- 29:07:180201 - Номер кадастрового квартала по сведениям ЕГРН
- :723 - Номер земельного участка по сведениям ЕГРН
- 1 - Номер характерной точки публичного сервитута
- - Характерные точки публичного сервитута



Масштаб 1 : 5000

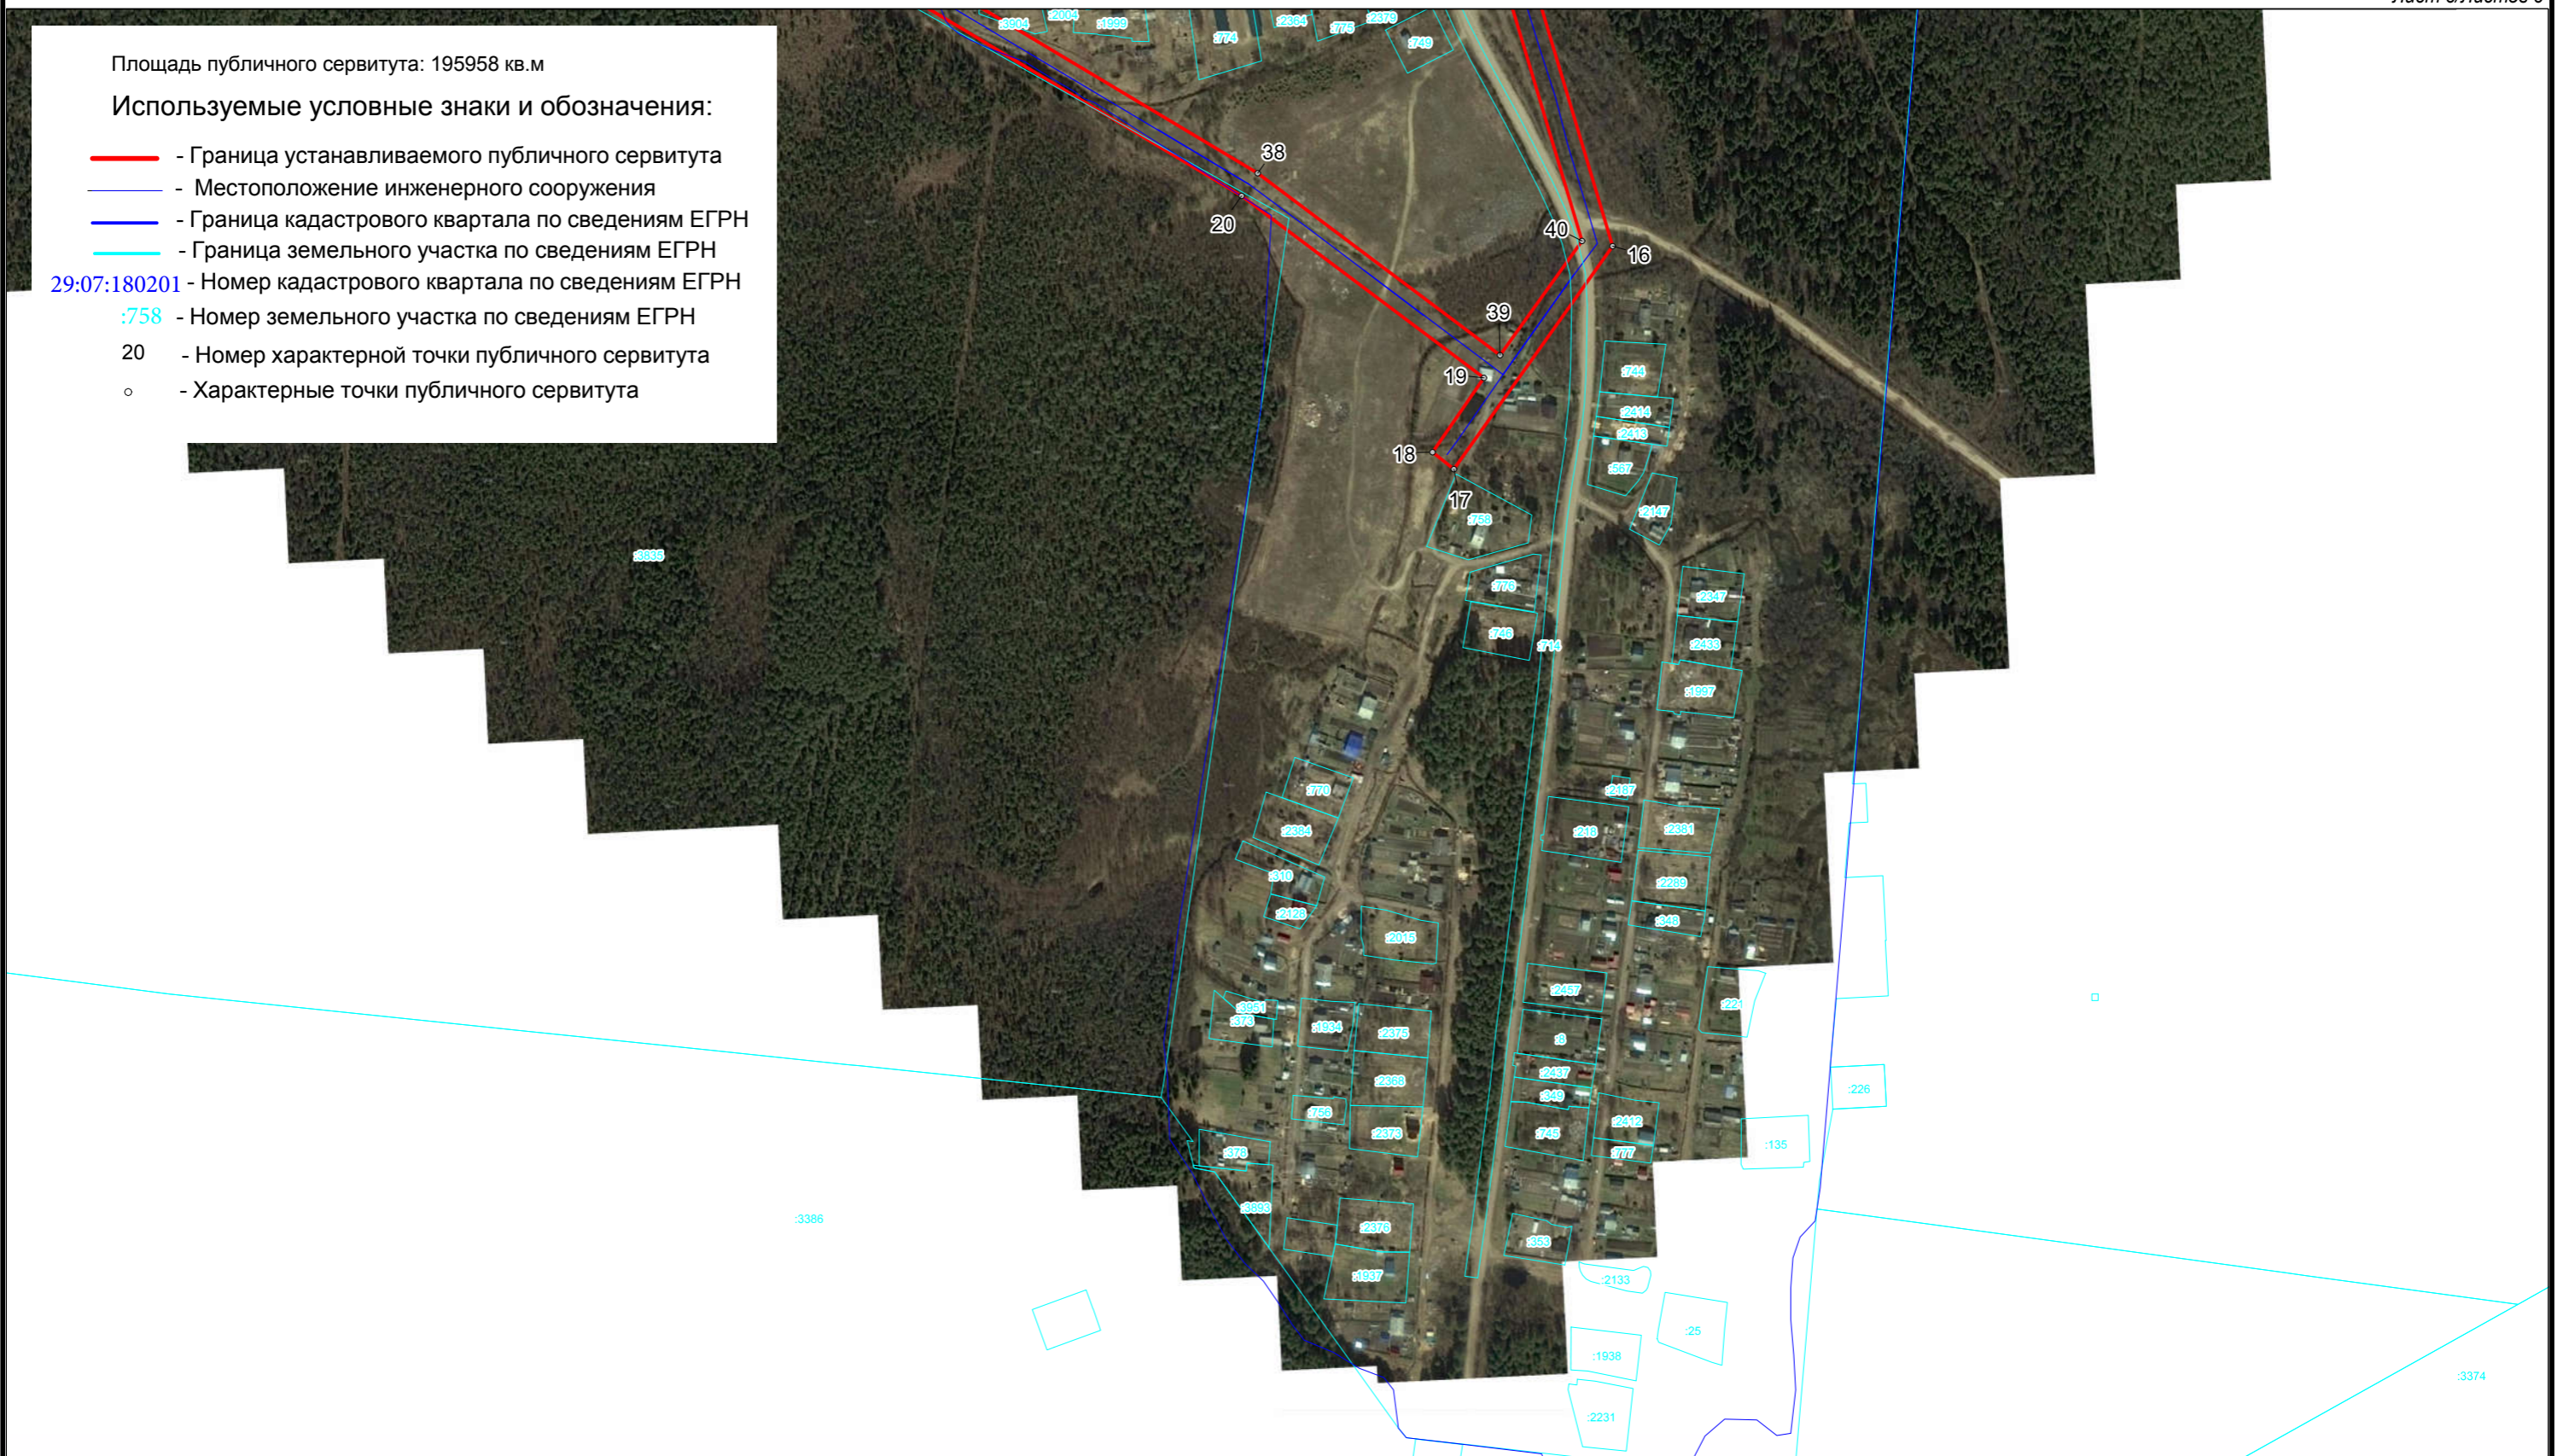


Схема расположения границ публичного сервитута  
Отпайка ВЛ-10кВ "Борки" от ПС Песчанка

Площадь публичного сервитута: 195958 кв.м

Используемые условные знаки и обозначения:

- - Граница устанавливаемого публичного сервитута
- - Местоположение инженерного сооружения
- - Граница кадастрового квартала по сведениям ЕГРН
- - Граница земельного участка по сведениям ЕГРН
- 29:07:180201 - Номер кадастрового квартала по сведениям ЕГРН
- :758 - Номер земельного участка по сведениям ЕГРН
- 20 - Номер характерной точки публичного сервитута
- - Характерные точки публичного сервитута



Масштаб 1 : 5000