


Схема расположения границ публичного сервитута
ВЛ-0.4кВ Бурмасово

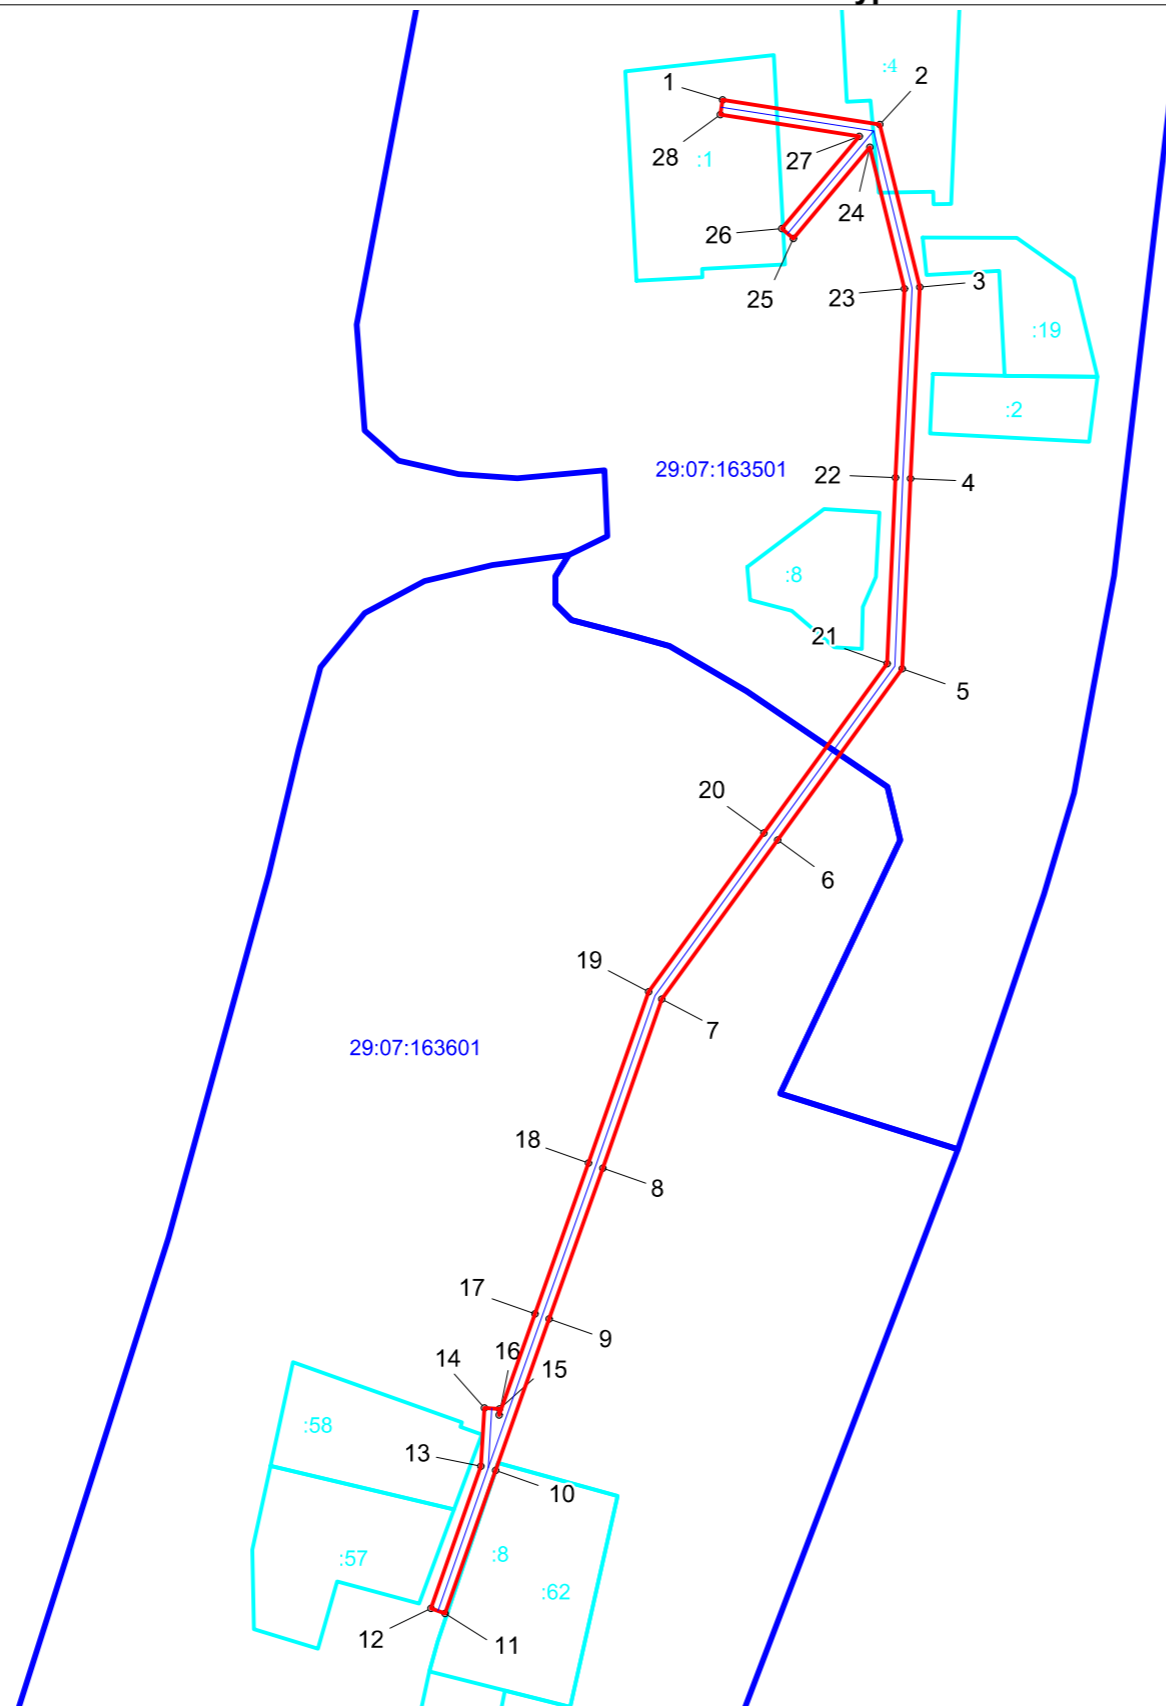

Площадь публичного сервитута: 2021 кв.м

Используемые условные знаки и обозначения:

- - Граница устанавливаемого публичного сервитута
- - Местоположение инженерного сооружения
- - Граница кадастрового квартала по сведениям ЕГРН
- - Граница земельного участка по сведениям ЕГРН
- 29:07:163601 - Номер кадастрового квартала по сведениям ЕГРН
- :58 - Номер земельного участка по сведениям ЕГРН
- 1 - Номер характерной точки публичного сервитута
- - Характерные точки публичного сервитута

Масштаб 1 : 2000