

Схема расположения границ публичного сервитута
ВЛ-10кВ с/з Котласский, ВЛ-10кВ Савватия-Воробино


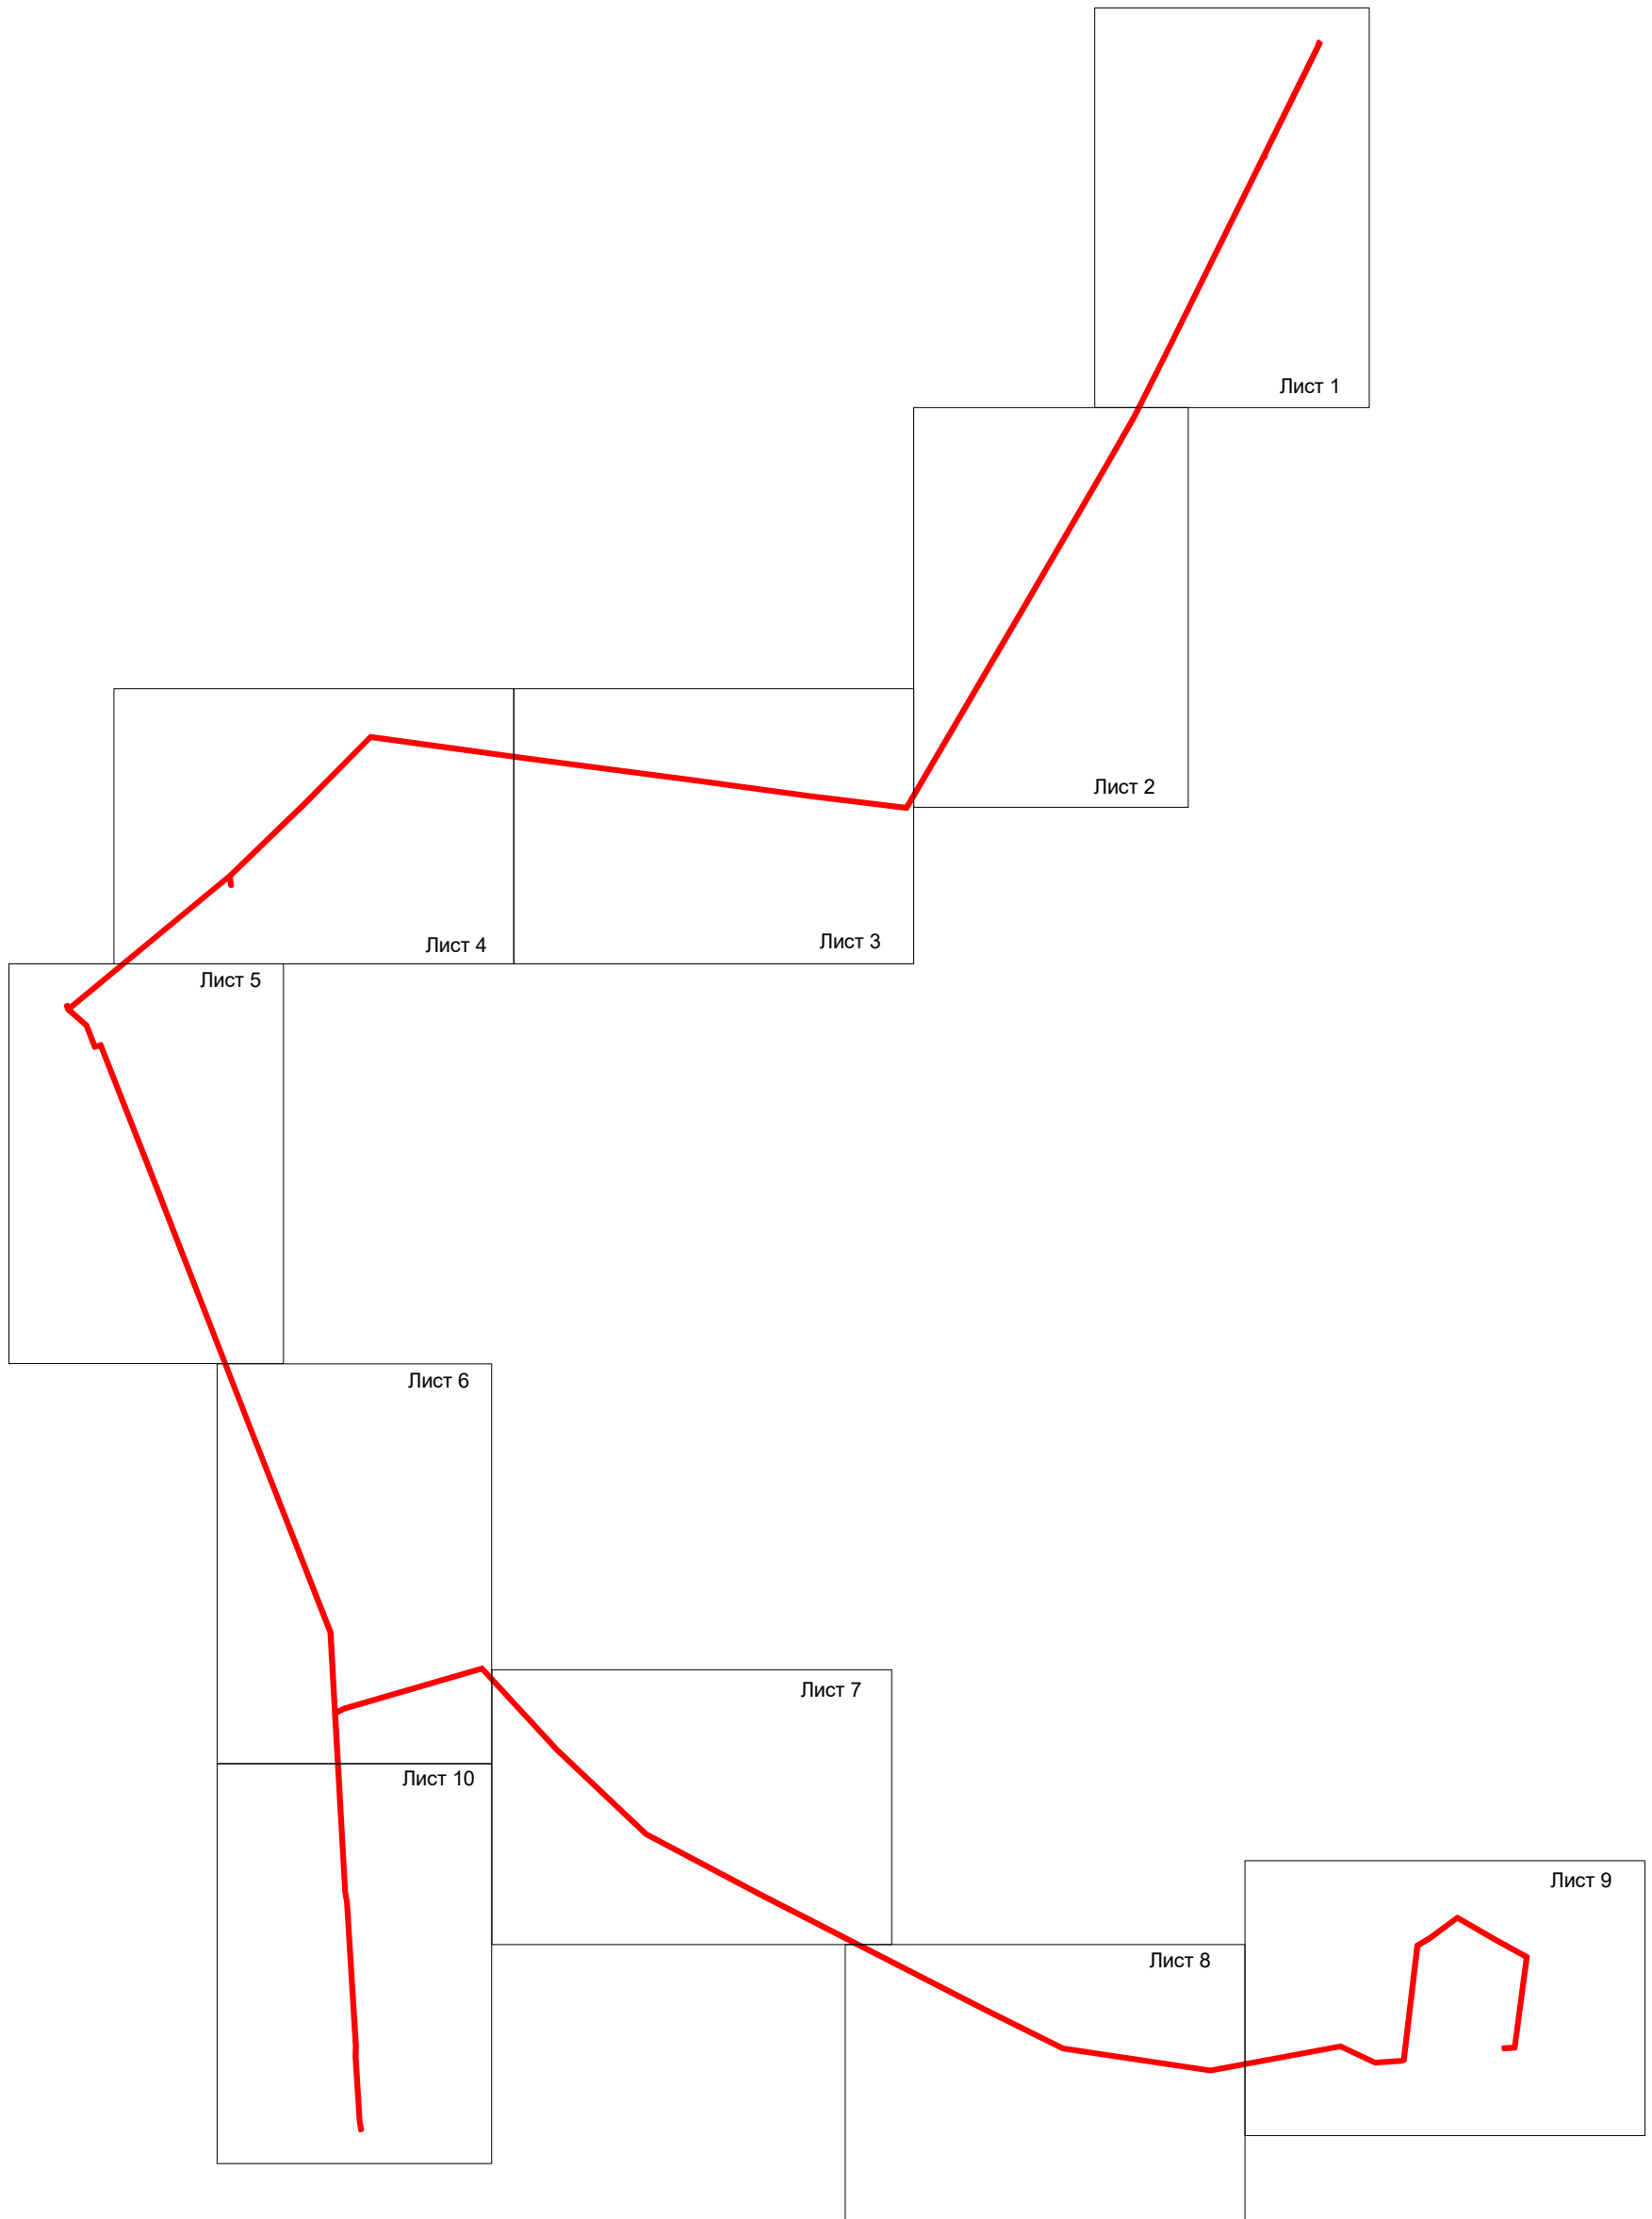


Схема расположения границ публичного сервитута
ВЛ-10кВ с/з Котласский, ВЛ-10кВ Савватия-Воробино


Лист 1

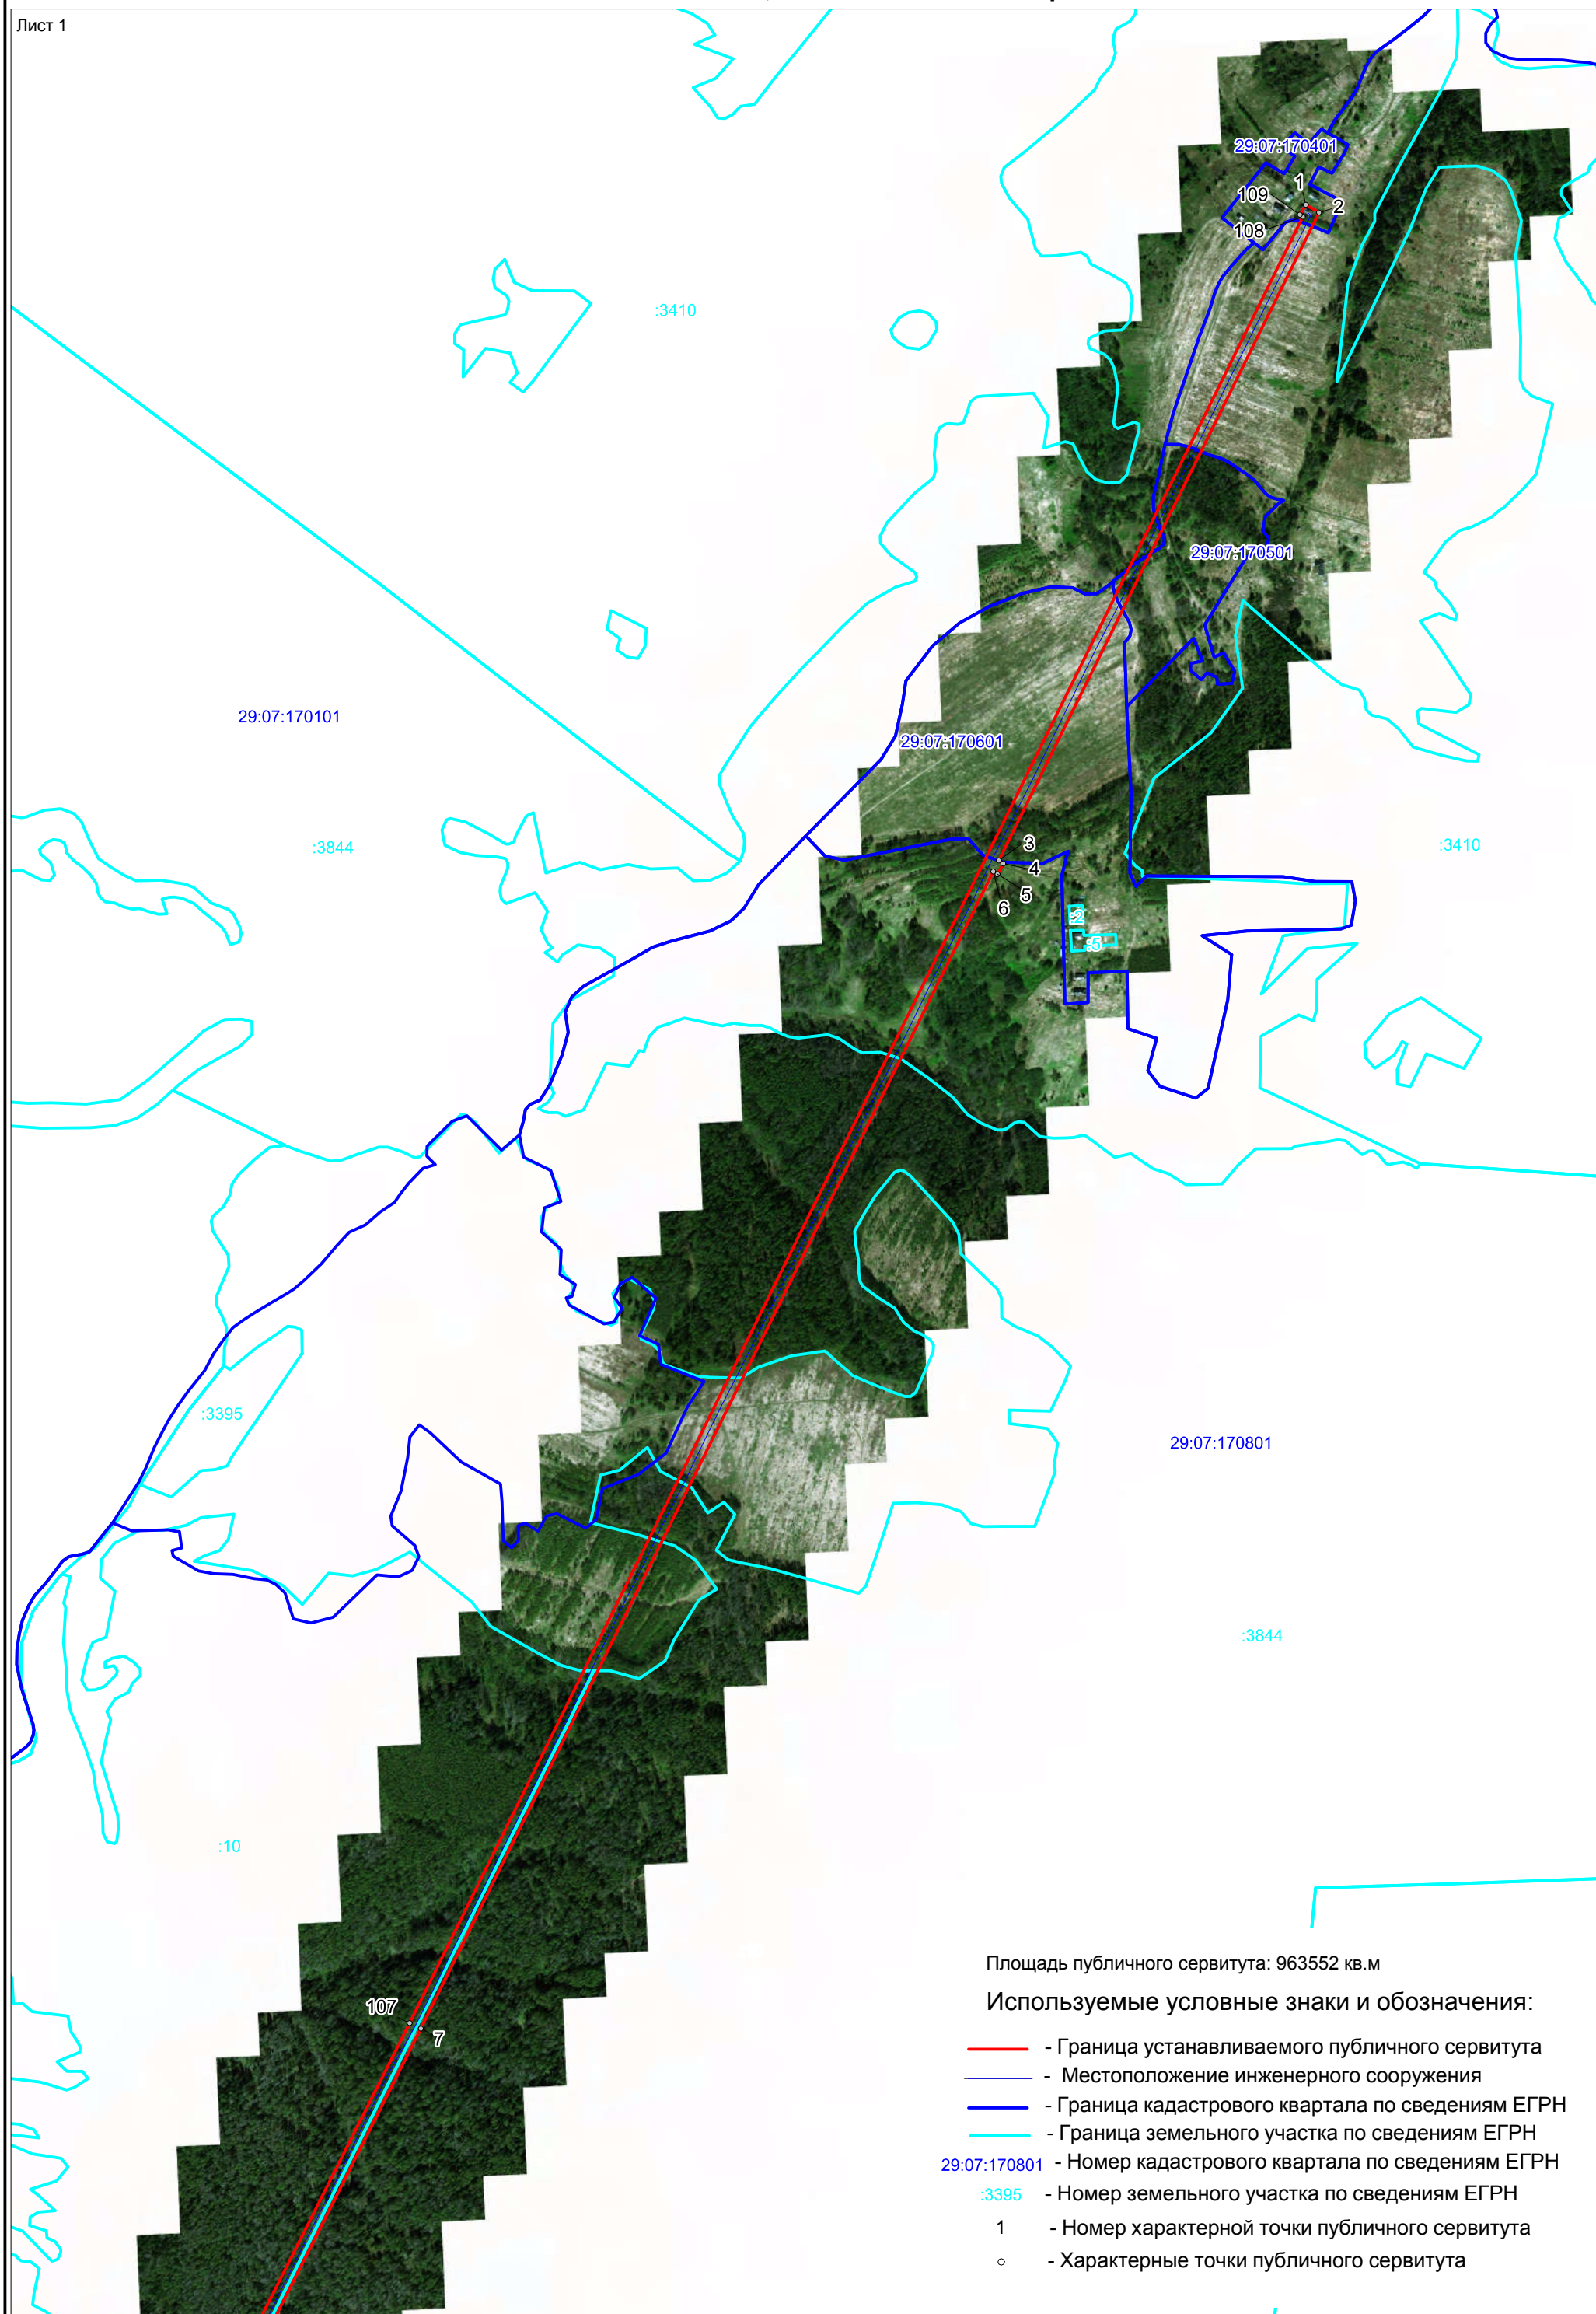

Масштаб 1 : 10000

Схема расположения границ публичного сервитута
ВЛ-10кВ с/з Котласский, ВЛ-10кВ Савватия-Воробино

Лист 2

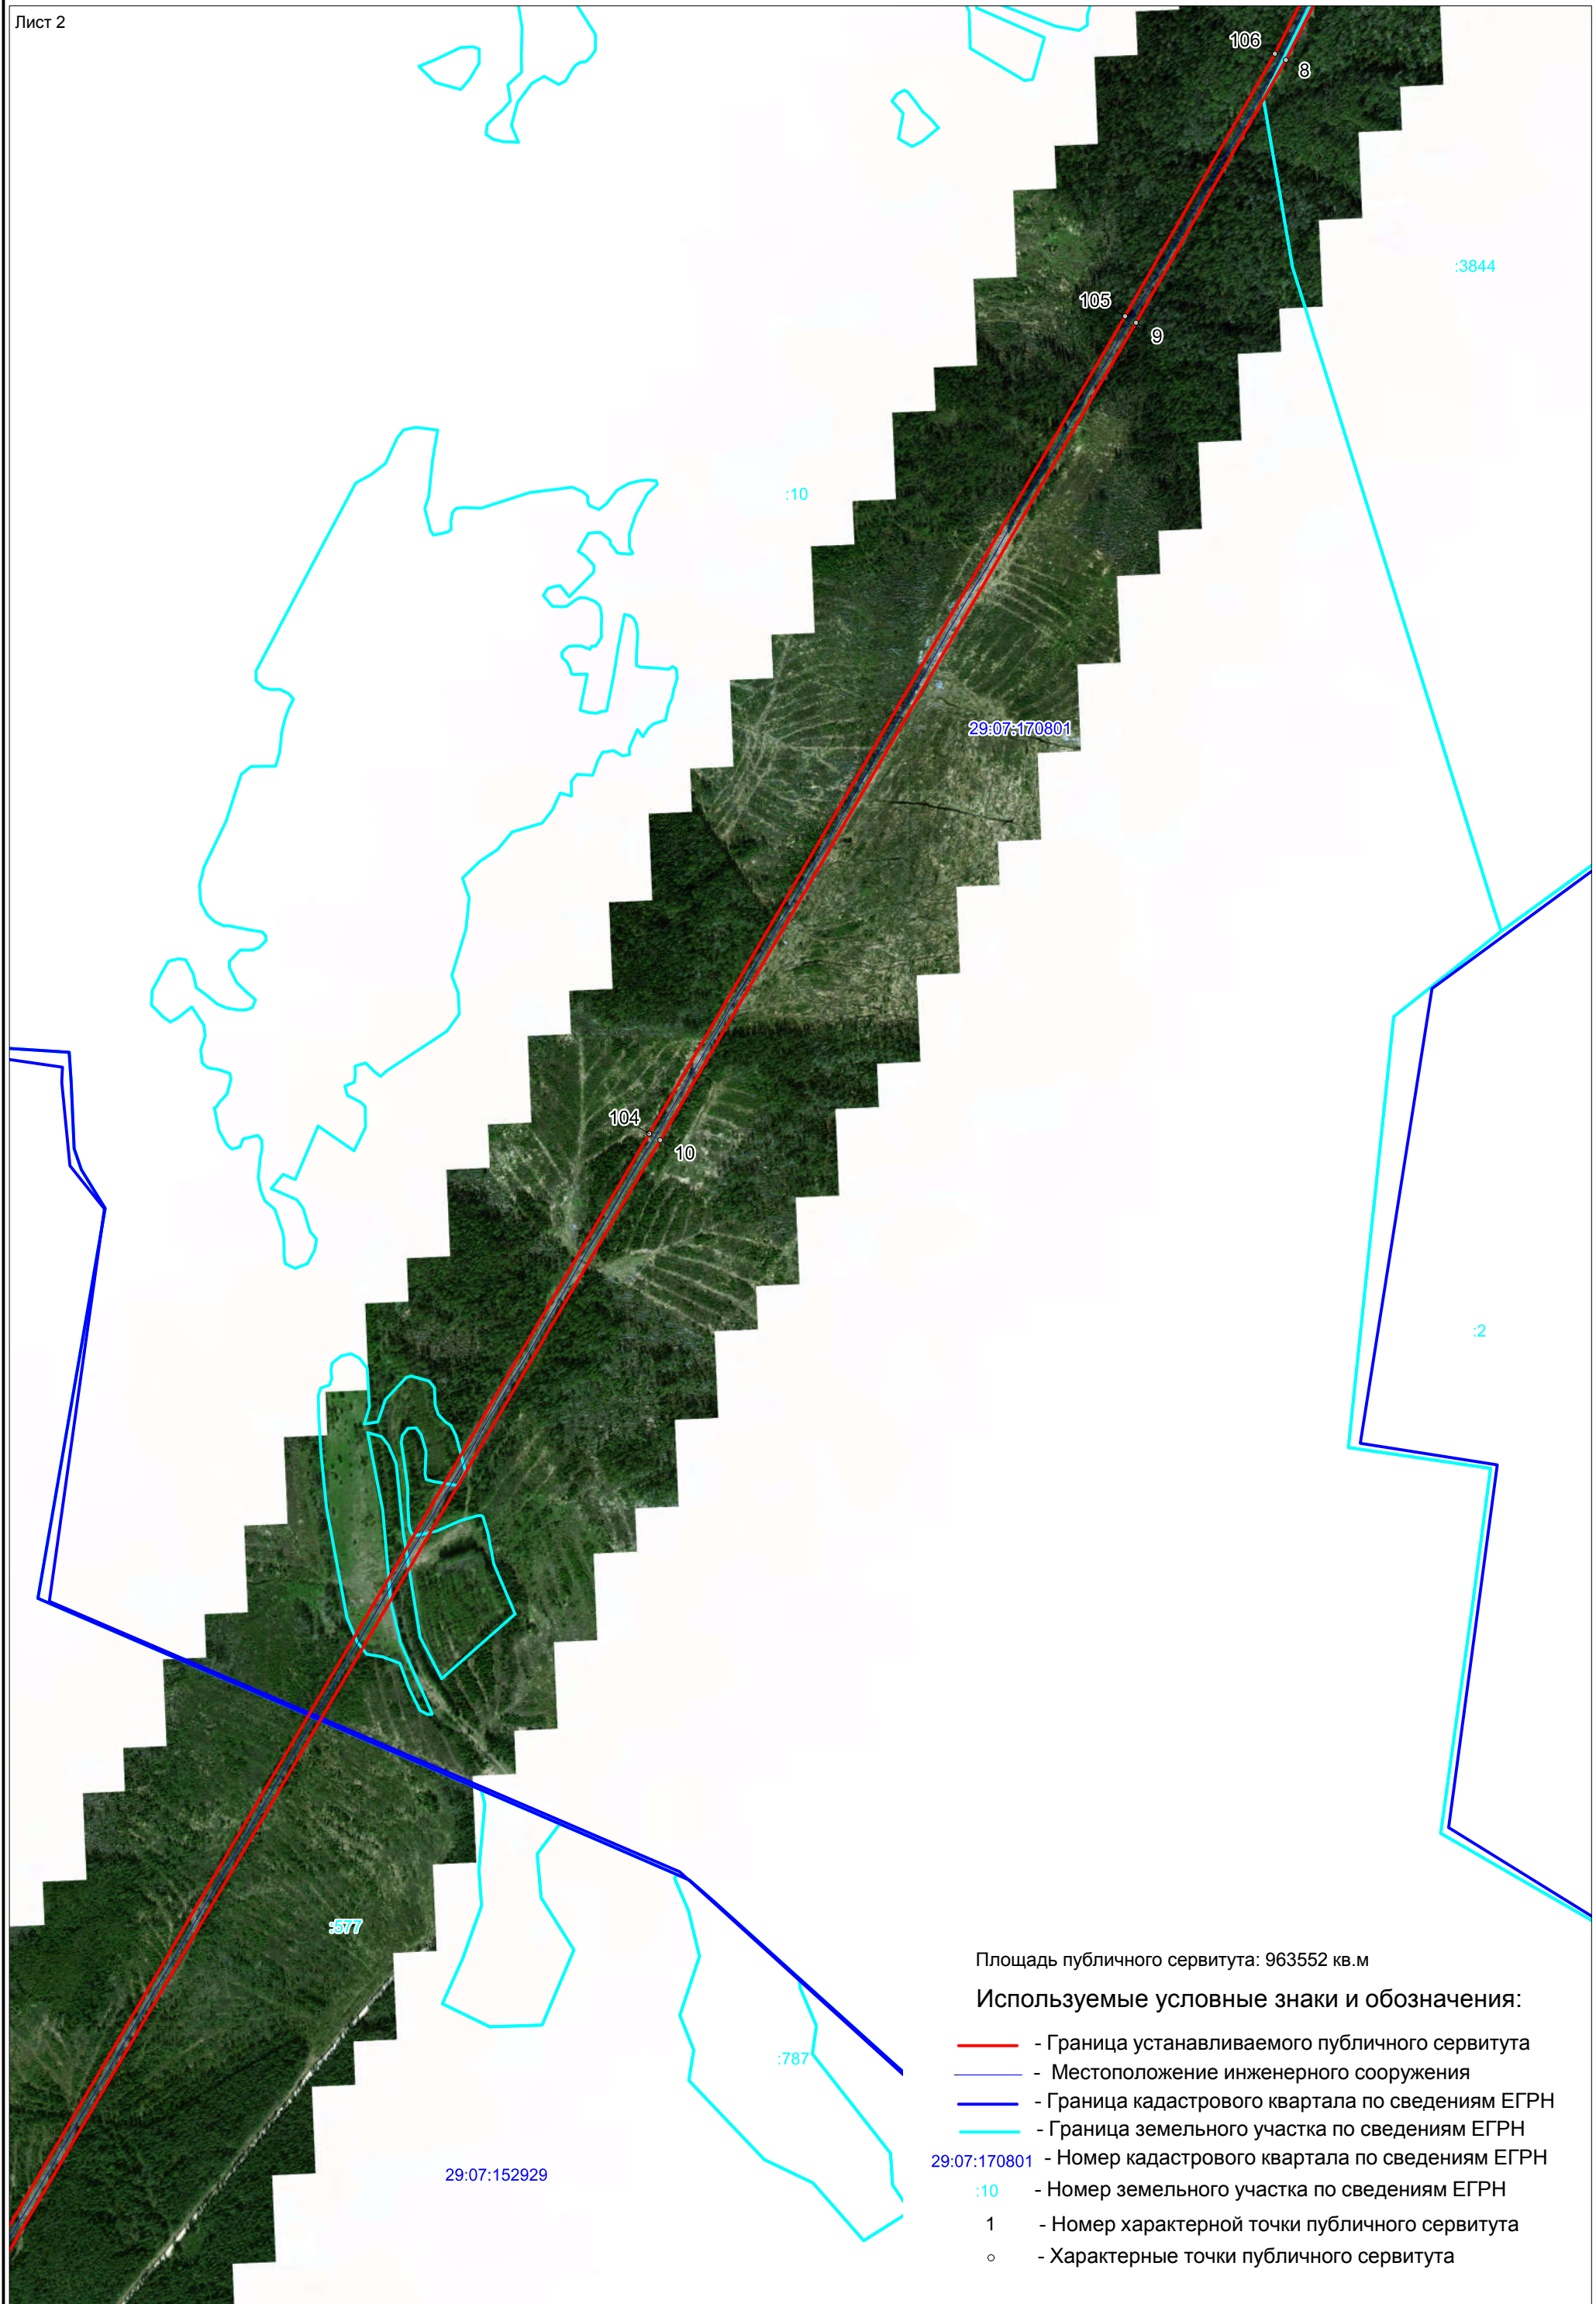

Площадь публичного сервитута: 963552 кв.м

Используемые условные знаки и обозначения:

- - Граница устанавливаемого публичного сервитута
- - Местоположение инженерного сооружения
- - Граница кадастрового квартала по сведениям ЕГРН
- - Граница земельного участка по сведениям ЕГРН
- 29:07:170801 - Номер кадастрового квартала по сведениям ЕГРН
- :10 - Номер земельного участка по сведениям ЕГРН
- 1 - Номер характерной точки публичного сервитута
- - Характерные точки публичного сервитута

Масштаб 1 : 10000

Схема расположения границ публичного сервитута
ВЛ-10кВ с/з Котласский, ВЛ-10кВ Савватия-Воробино




Площадь публичного сервитута: 963552 кв.м

Используемые условные знаки и обозначения:

- - Граница устанавливаемого публичного сервитута
- - Местоположение инженерного сооружения
- - Граница кадастрового квартала по сведениям ЕГРН
- - Граница земельного участка по сведениям ЕГРН
- 29:07:152929 - Номер кадастрового квартала по сведениям ЕГРН
- :3850 - Номер земельного участка по сведениям ЕГРН
- 1 - Номер характерной точки публичного сервитута
- o - Характерные точки публичного сервитута

Схема расположения границ публичного сервитута
ВЛ-10кВ с/з Котласский, ВЛ-10кВ Савватия-Воробино

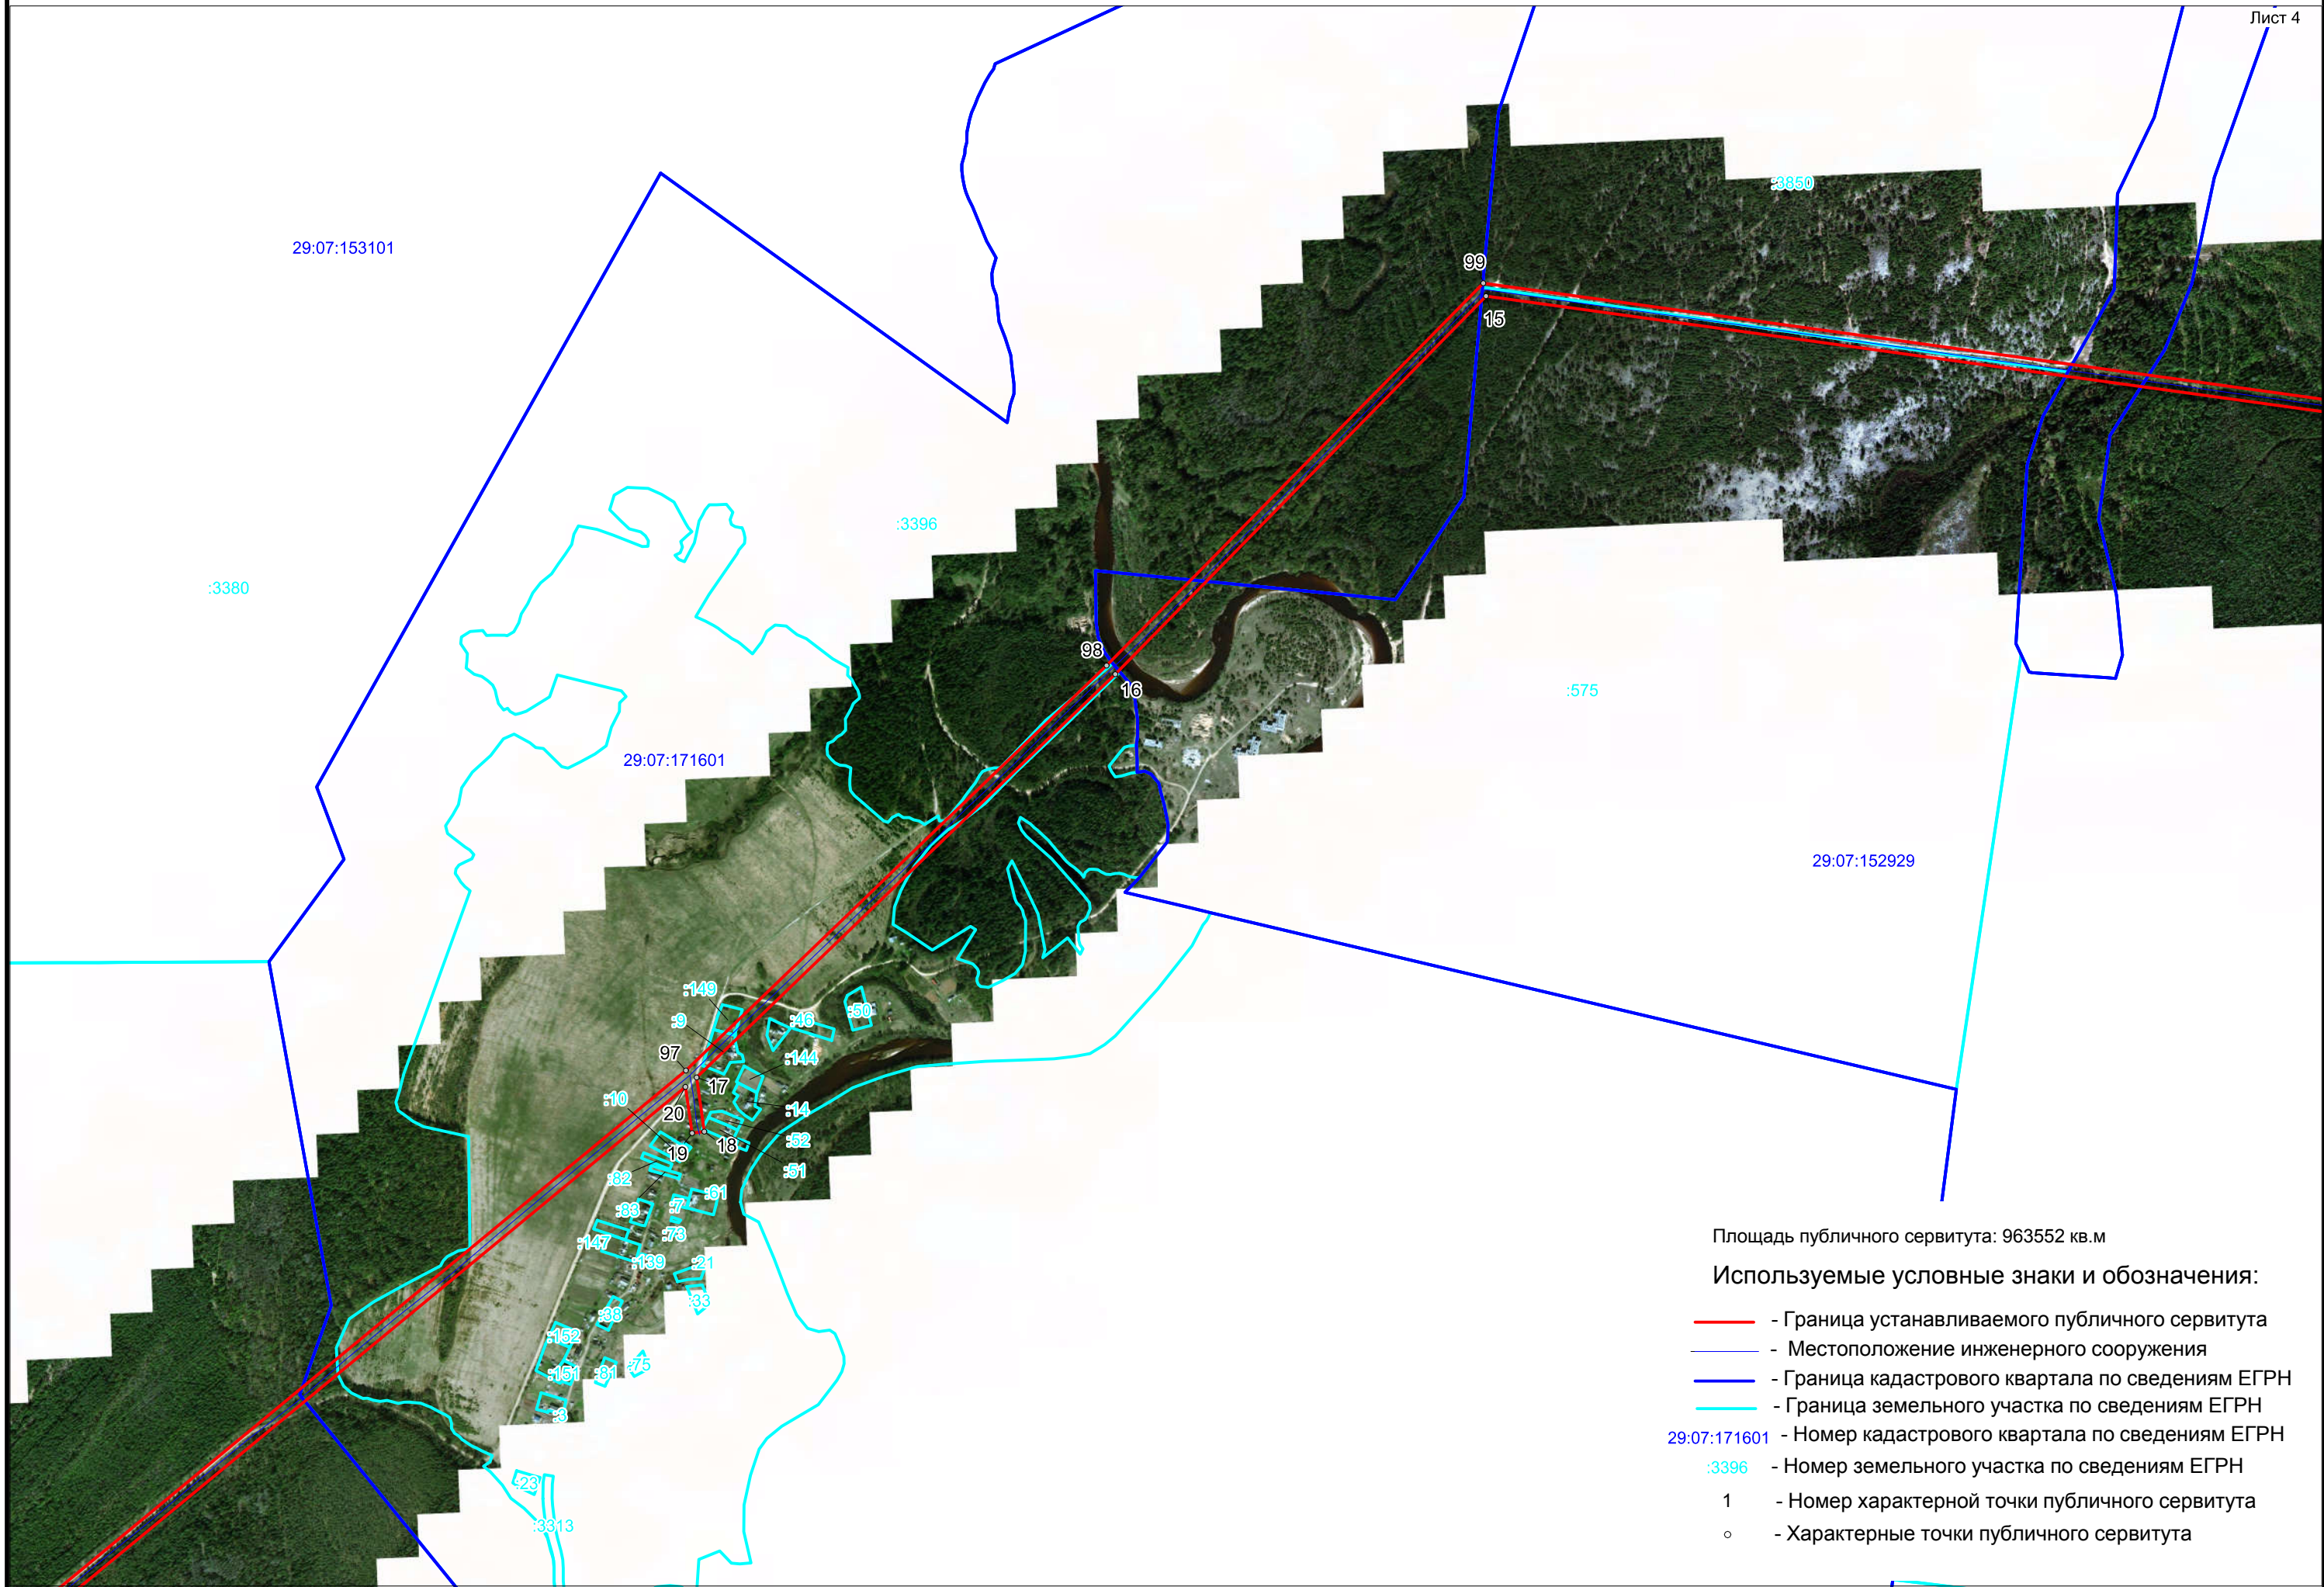


Площадь публичного сервитута: 963552 кв.м

Используемые условные знаки и обозначения:

- - Граница устанавливаемого публичного сервитута
- - Местоположение инженерного сооружения
- - Граница кадастрового квартала по сведениям ЕГРН
- - Граница земельного участка по сведениям ЕГРН
- 29:07:171601 - Номер кадастрового квартала по сведениям ЕГРН
- :3396 - Номер земельного участка по сведениям ЕГРН
- 1 - Номер характерной точки публичного сервитута
- - Характерные точки публичного сервитута

Схема расположения границ публичного сервитута
ВЛ-10кВ с/з Котласский, ВЛ-10кВ Савватия-Воробино

Лист 5

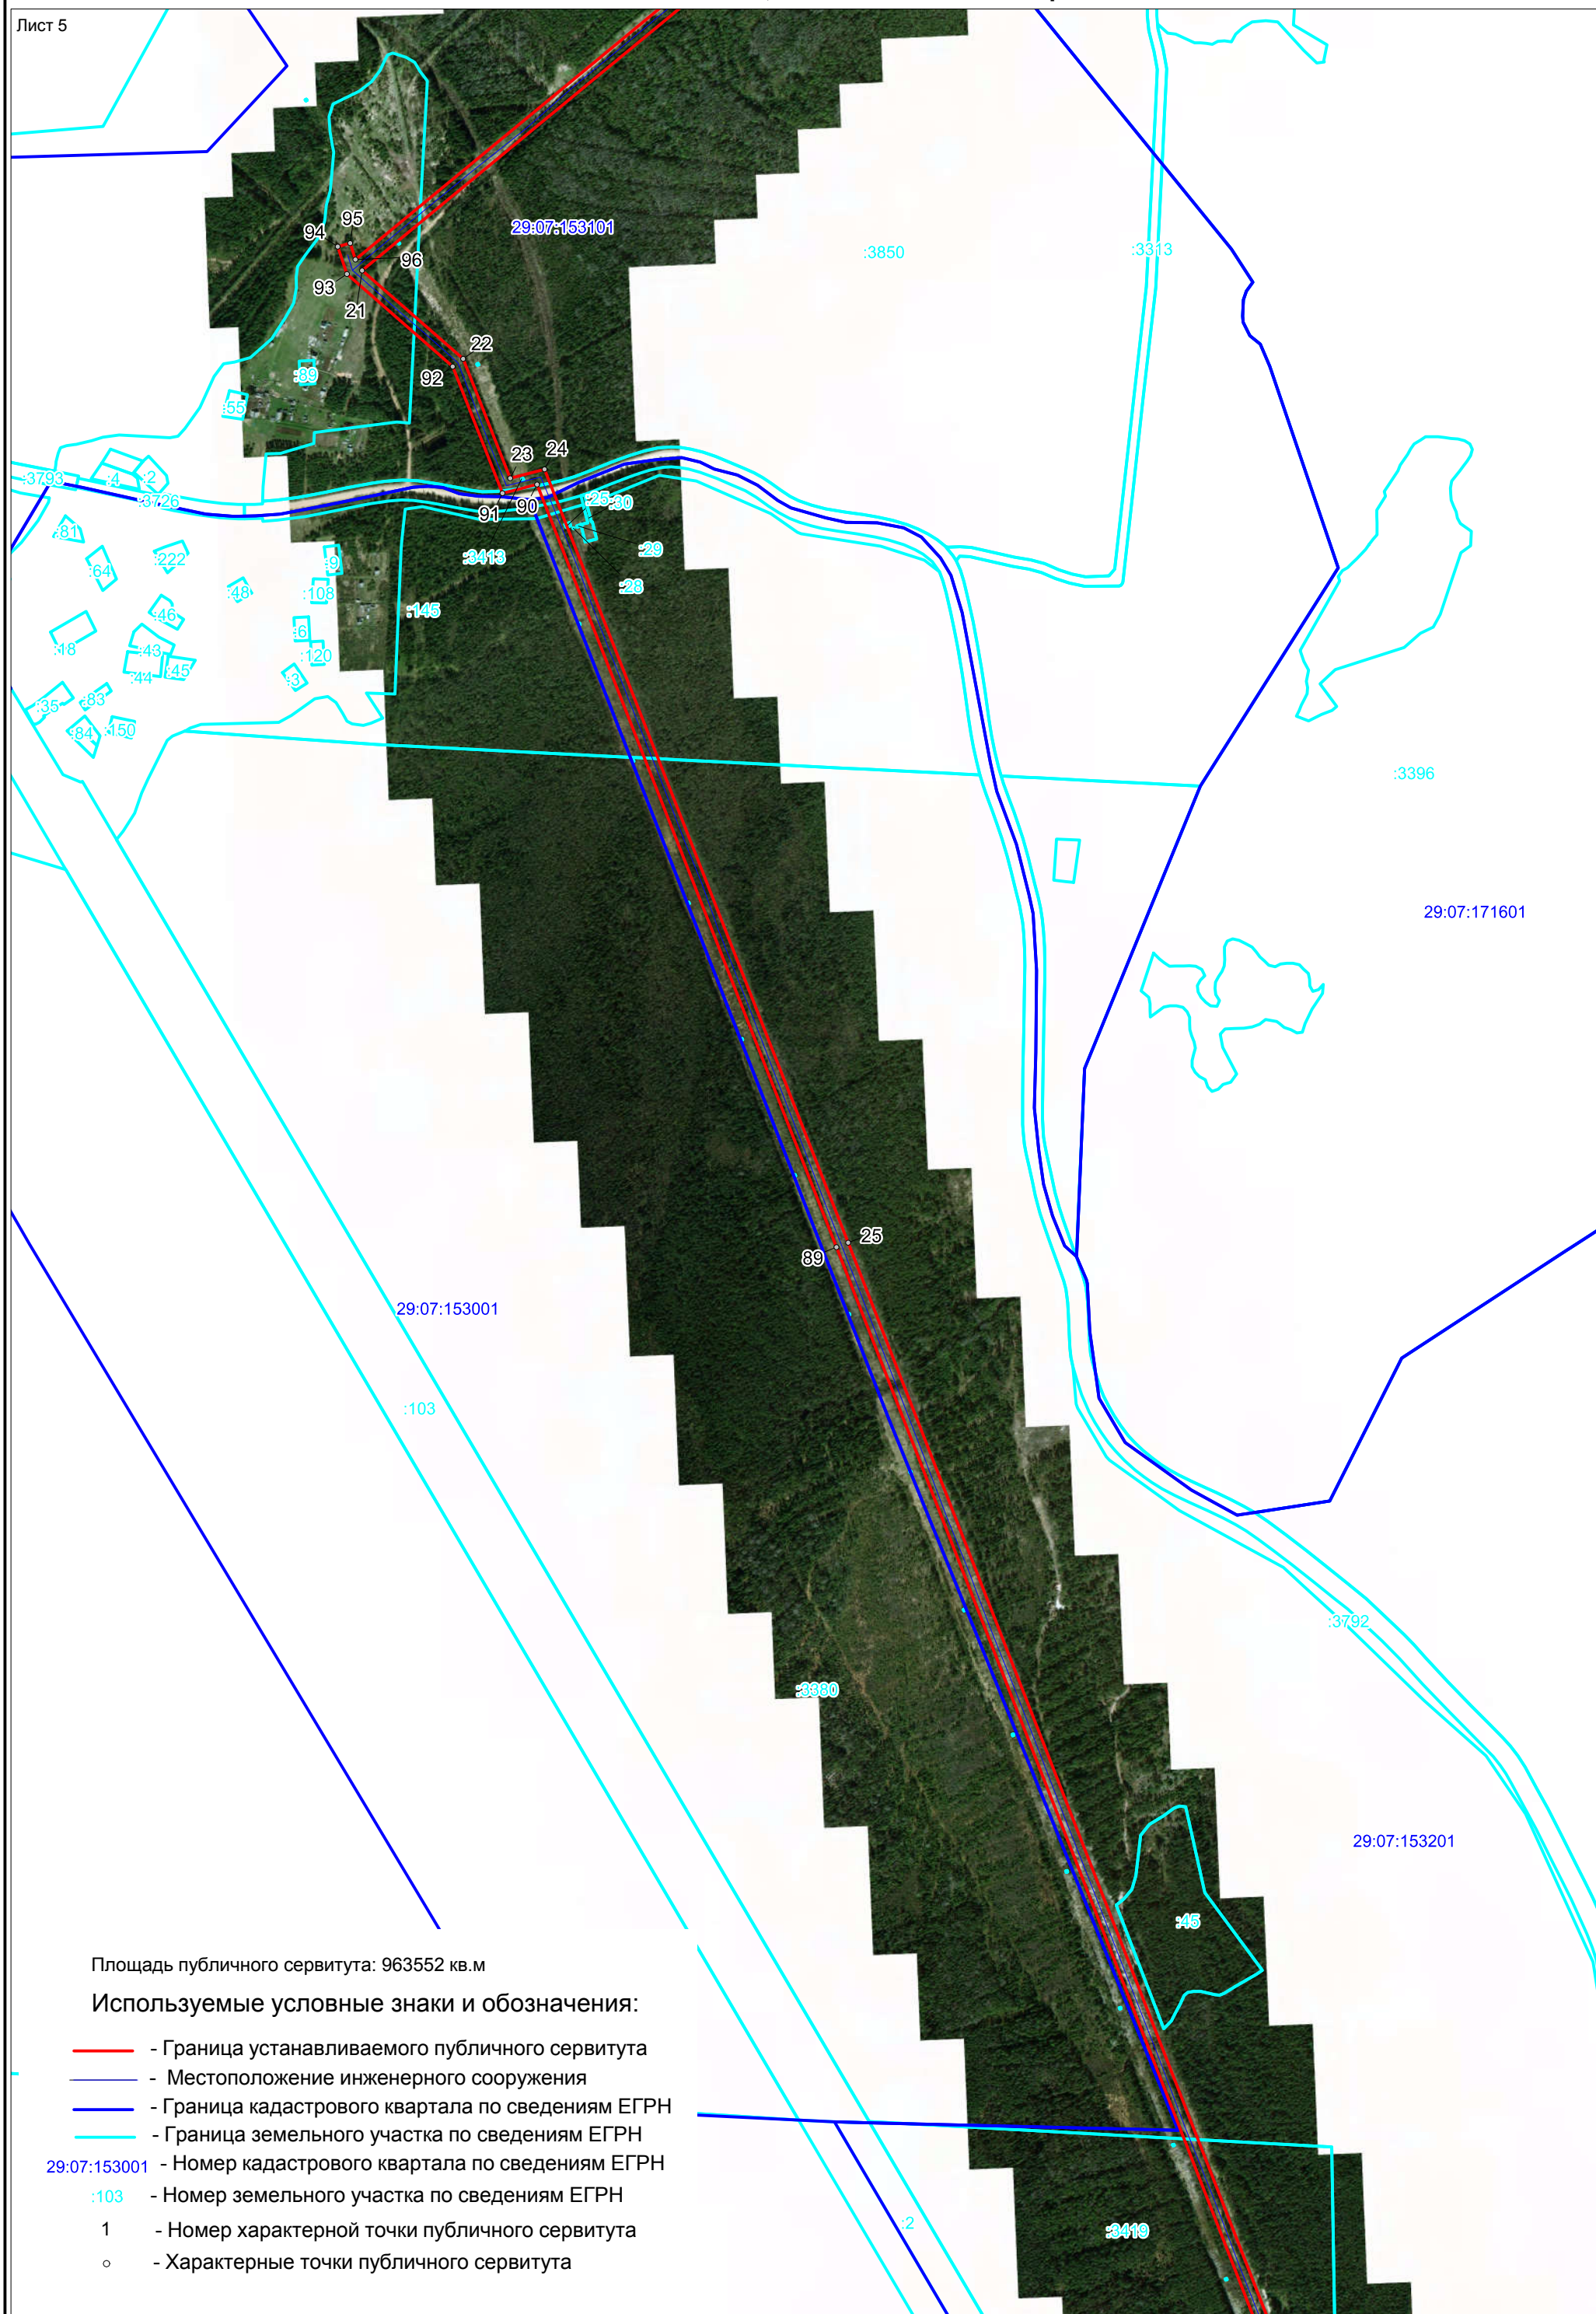

Площадь публичного сервитута: 963552 кв.м

Используемые условные знаки и обозначения:

- - Граница устанавливаемого публичного сервитута
- - Местоположение инженерного сооружения
- - Граница кадастрового квартала по сведениям ЕГРН
- - Граница земельного участка по сведениям ЕГРН
- 29:07:153001 - Номер кадастрового квартала по сведениям ЕГРН
- :103 - Номер земельного участка по сведениям ЕГРН
- 1 - Номер характерной точки публичного сервитута
- - Характерные точки публичного сервитута

Масштаб 1 : 10000

Схема расположения границ публичного сервитута
ВЛ-10кВ с/з Котласский, ВЛ-10кВ Савватия-Воробино

Площадь публичного сервитута: 963552 кв.м

Используемые условные знаки и обозначения:





- - Граница устанавливаемого публичного сервитута
- - Местоположение инженерного сооружения
- - Граница кадастрового квартала по сведениям ЕГРН
- - Граница земельного участка по сведениям ЕГРН
- 29:07:153201 - Номер кадастрового квартала по сведениям ЕГРН
- :3380 - Номер земельного участка по сведениям ЕГРН
- 1 - Номер характерной точки публичного сервитута
- - Характерные точки публичного сервитута



Схема расположения границ публичного сервитута
ВЛ-10кВ с/з Котласский, ВЛ-10кВ Савватия-Воробино

Площадь публичного сервитута: 963552 кв.м

Используемые условные знаки и обозначения:

-  - Граница устанавливаемого публичного сервитута
-  - Местоположение инженерного сооружения
-  - Граница кадастрового квартала по сведениям ЕГРН
-  - Граница земельного участка по сведениям ЕГРН
- 29:07:153201 - Номер кадастрового квартала по сведениям ЕГРН
- :39 - Номер земельного участка по сведениям ЕГРН
- 1 - Номер характерной точки публичного сервитута
- o - Характерные точки публичного сервитута


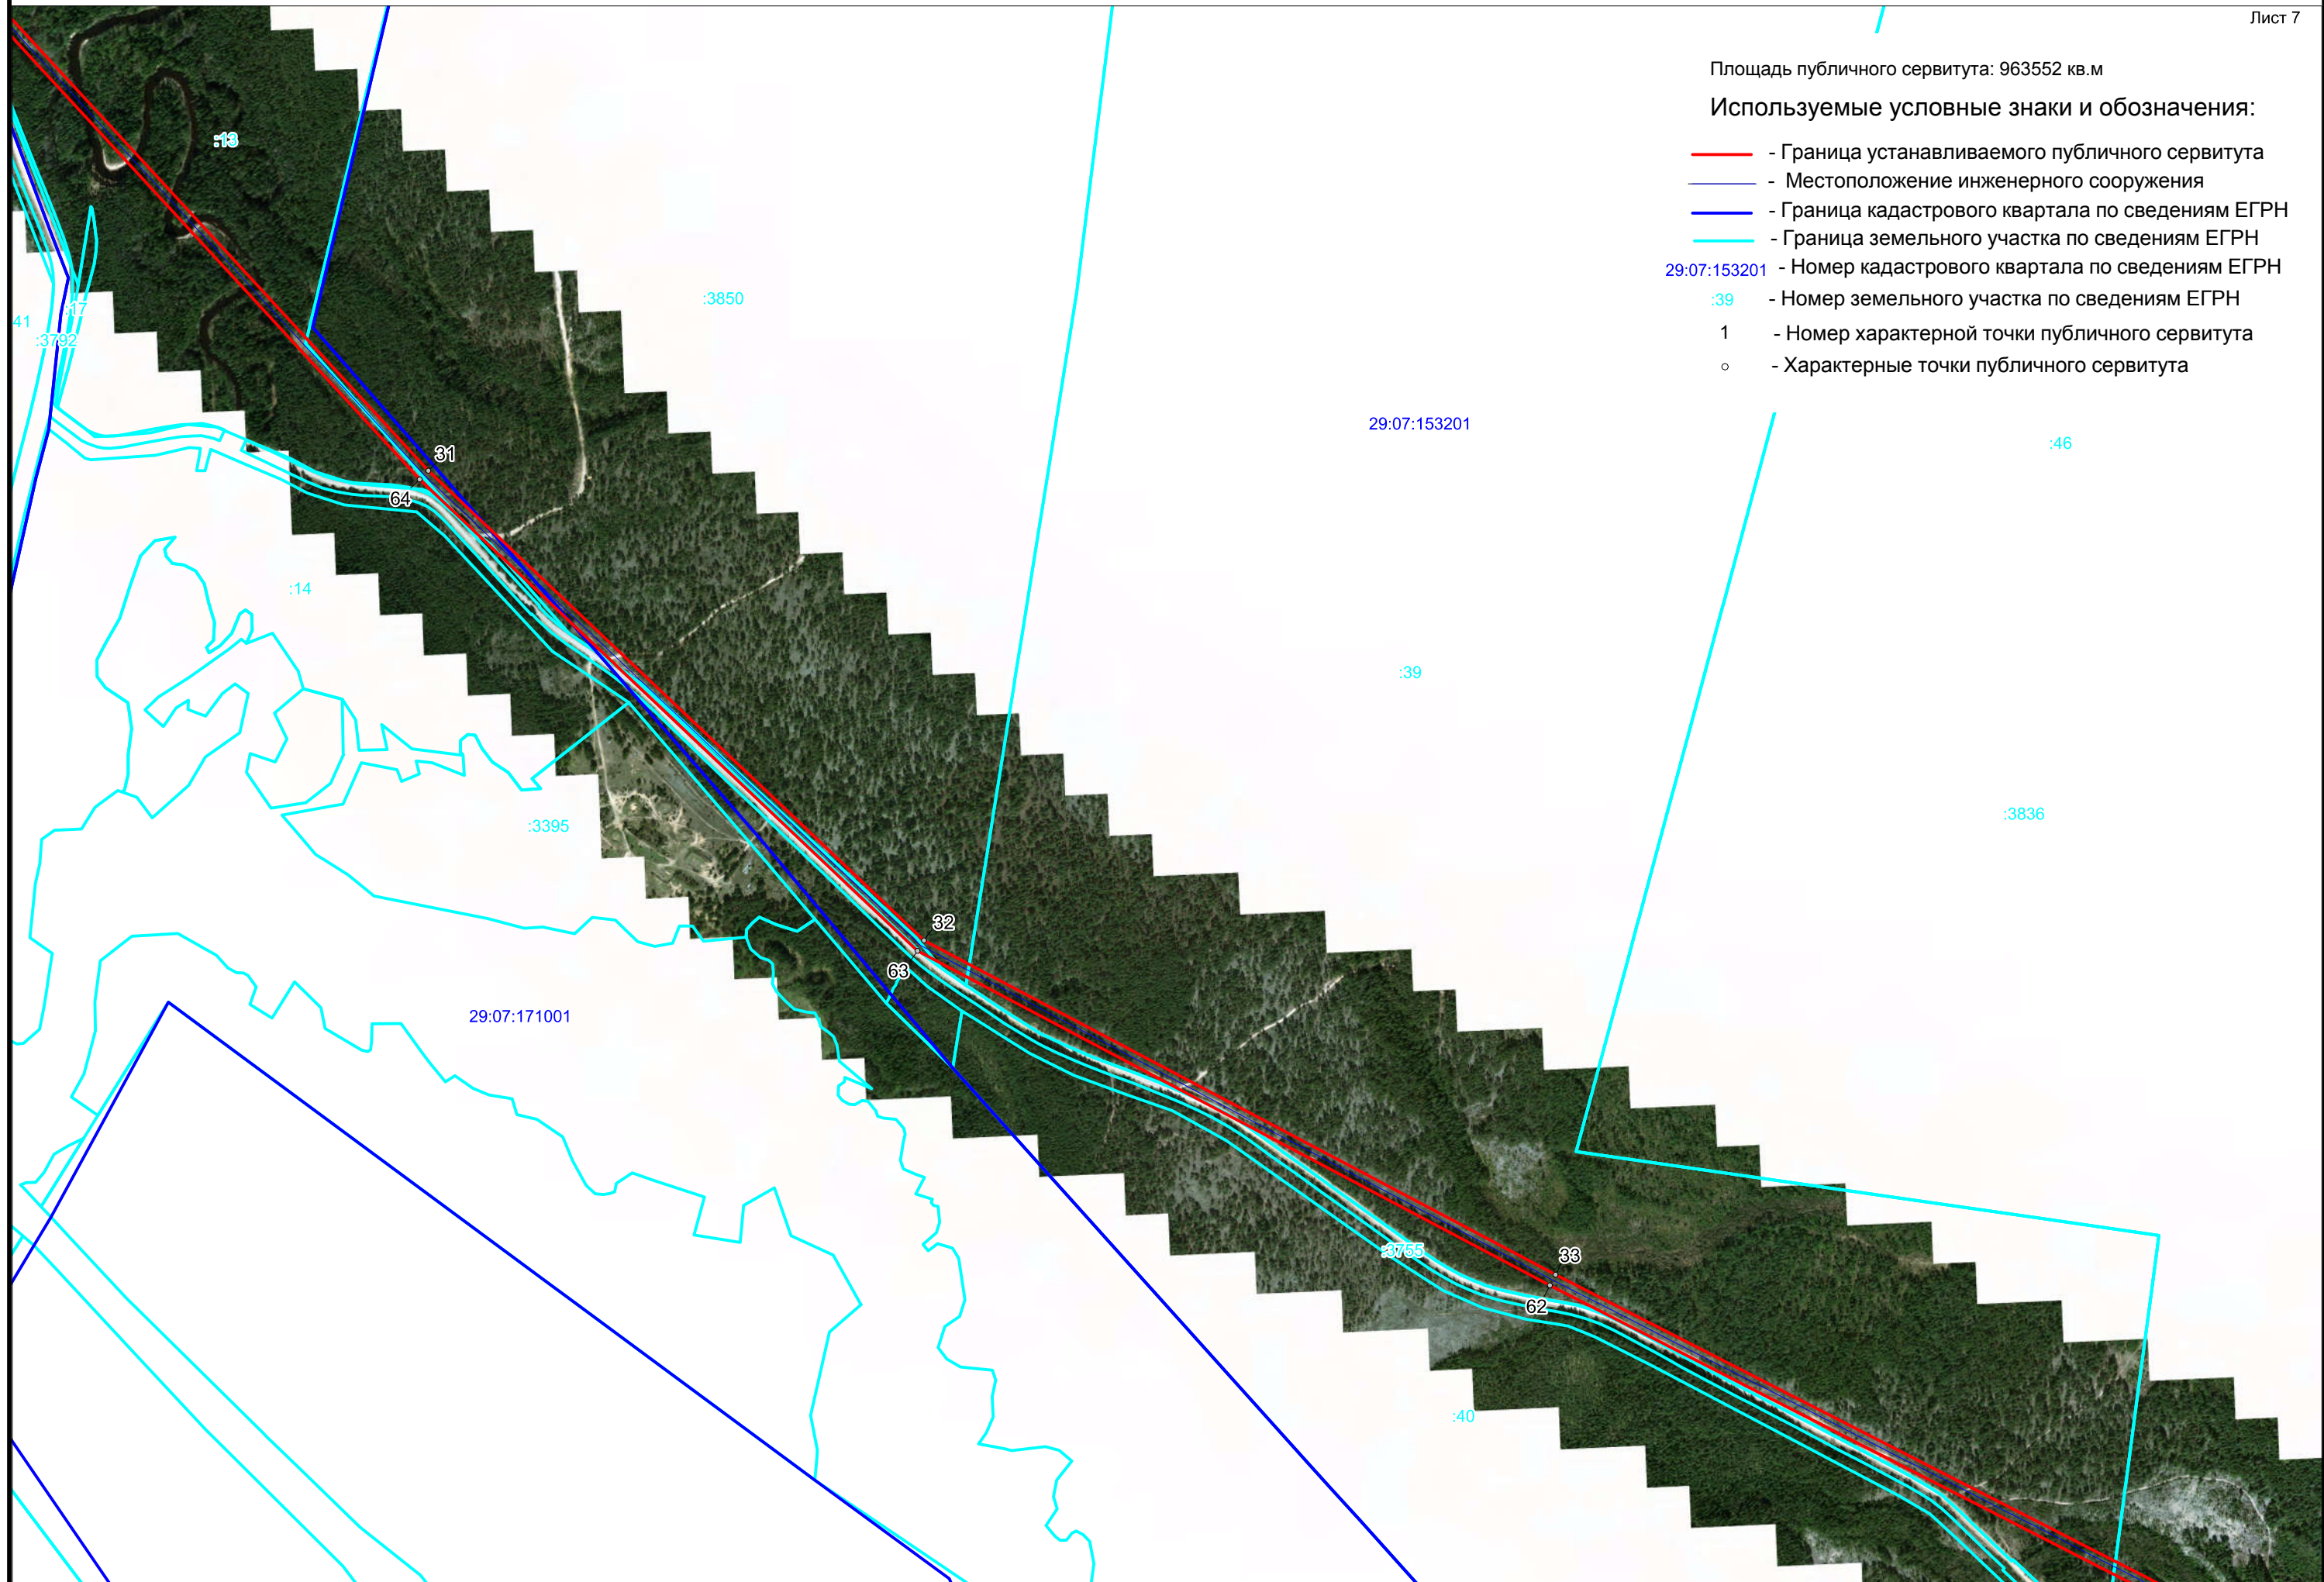


Схема расположения границ публичного сервитута
ВЛ-10кВ с/з Котласский, ВЛ-10кВ Савватия-Воробино

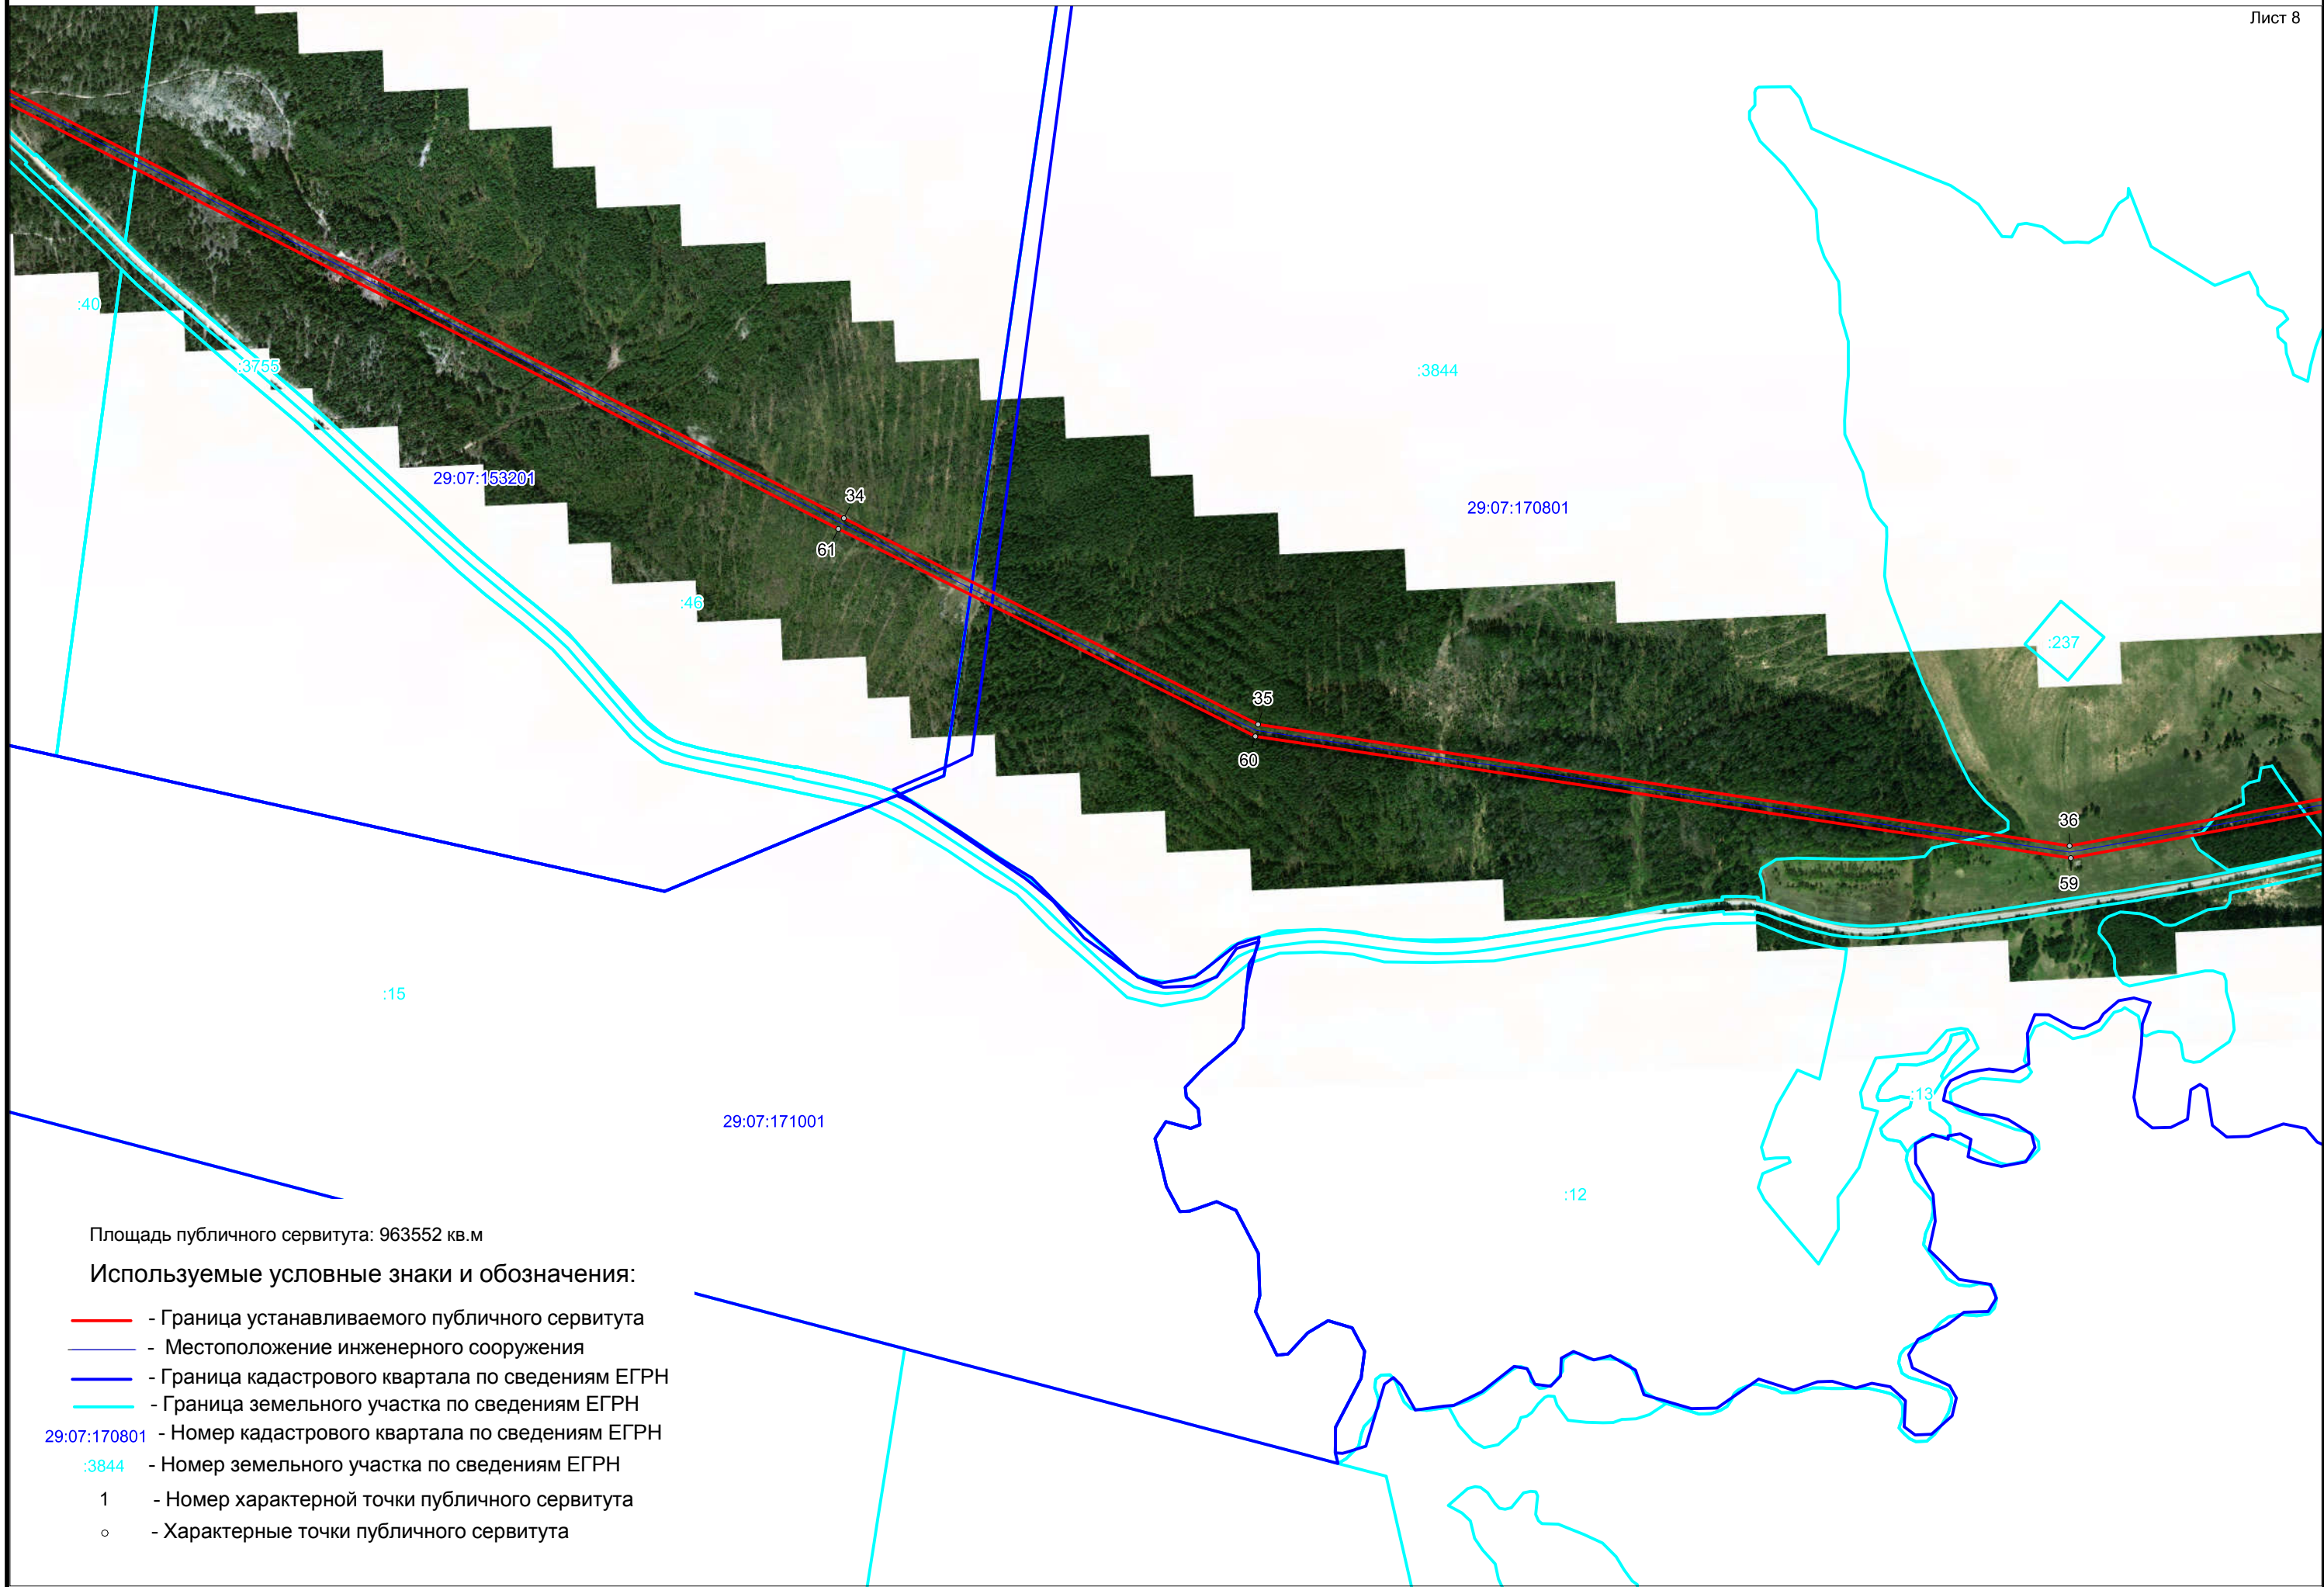

Площадь публичного сервитута: 963552 кв.м

Используемые условные знаки и обозначения:

- - Граница устанавливаемого публичного сервитута
- - Местоположение инженерного сооружения
- - Граница кадастрового квартала по сведениям ЕГРН
- - Граница земельного участка по сведениям ЕГРН
- 29:07:170801 - Номер кадастрового квартала по сведениям ЕГРН
- :3844 - Номер земельного участка по сведениям ЕГРН
- 1 - Номер характерной точки публичного сервитута
- - Характерные точки публичного сервитута

Схема расположения границ публичного сервитута
ВЛ-10кВ с/з Котласский, ВЛ-10кВ Савватия-Воробино

Площадь публичного сервитута: 963552 кв.м

Используемые условные знаки и обозначения:

- - Граница устанавливаемого публичного сервитута
- - Местоположение инженерного сооружения
- - Граница кадастрового квартала по сведениям ЕГРН
- - Граница земельного участка по сведениям ЕГРН
- 29:07:170801 - Номер кадастрового квартала по сведениям ЕГРН
- 3844 - Номер земельного участка по сведениям ЕГРН
- 1 - Номер характерной точки публичного сервитута
- o - Характерные точки публичного сервитута

