

Схема расположения границ публичного сервитута объекта электросетевого хозяйства:
"ВЛ-0,4кВ п Савватия от опоры N1 до N39", расположенного по адресу:
Архангельская область, Котласский район

Утверждена

(наименование документа об утверждении, включая

наименования органов государственной власти или

органов местного самоуправления, принявших

решение об утверждении схемы или подписавших
соглашение о перераспределении земельных участков)

от _____ № _____


Площадь испрашиваемого публичного сервитута 6 653 кв.м.

Каталог координат: Приложение 1 на 2 листах

Система координат: МСК-29, зона 3

Кадастровый номер земельного участка, в отношении которого испрашивается публичный сервитут:
29:07:152501:65; земли кадастровых кварталов: 29:07:152501, 29:07:153401.

Схема расположения выносных листов

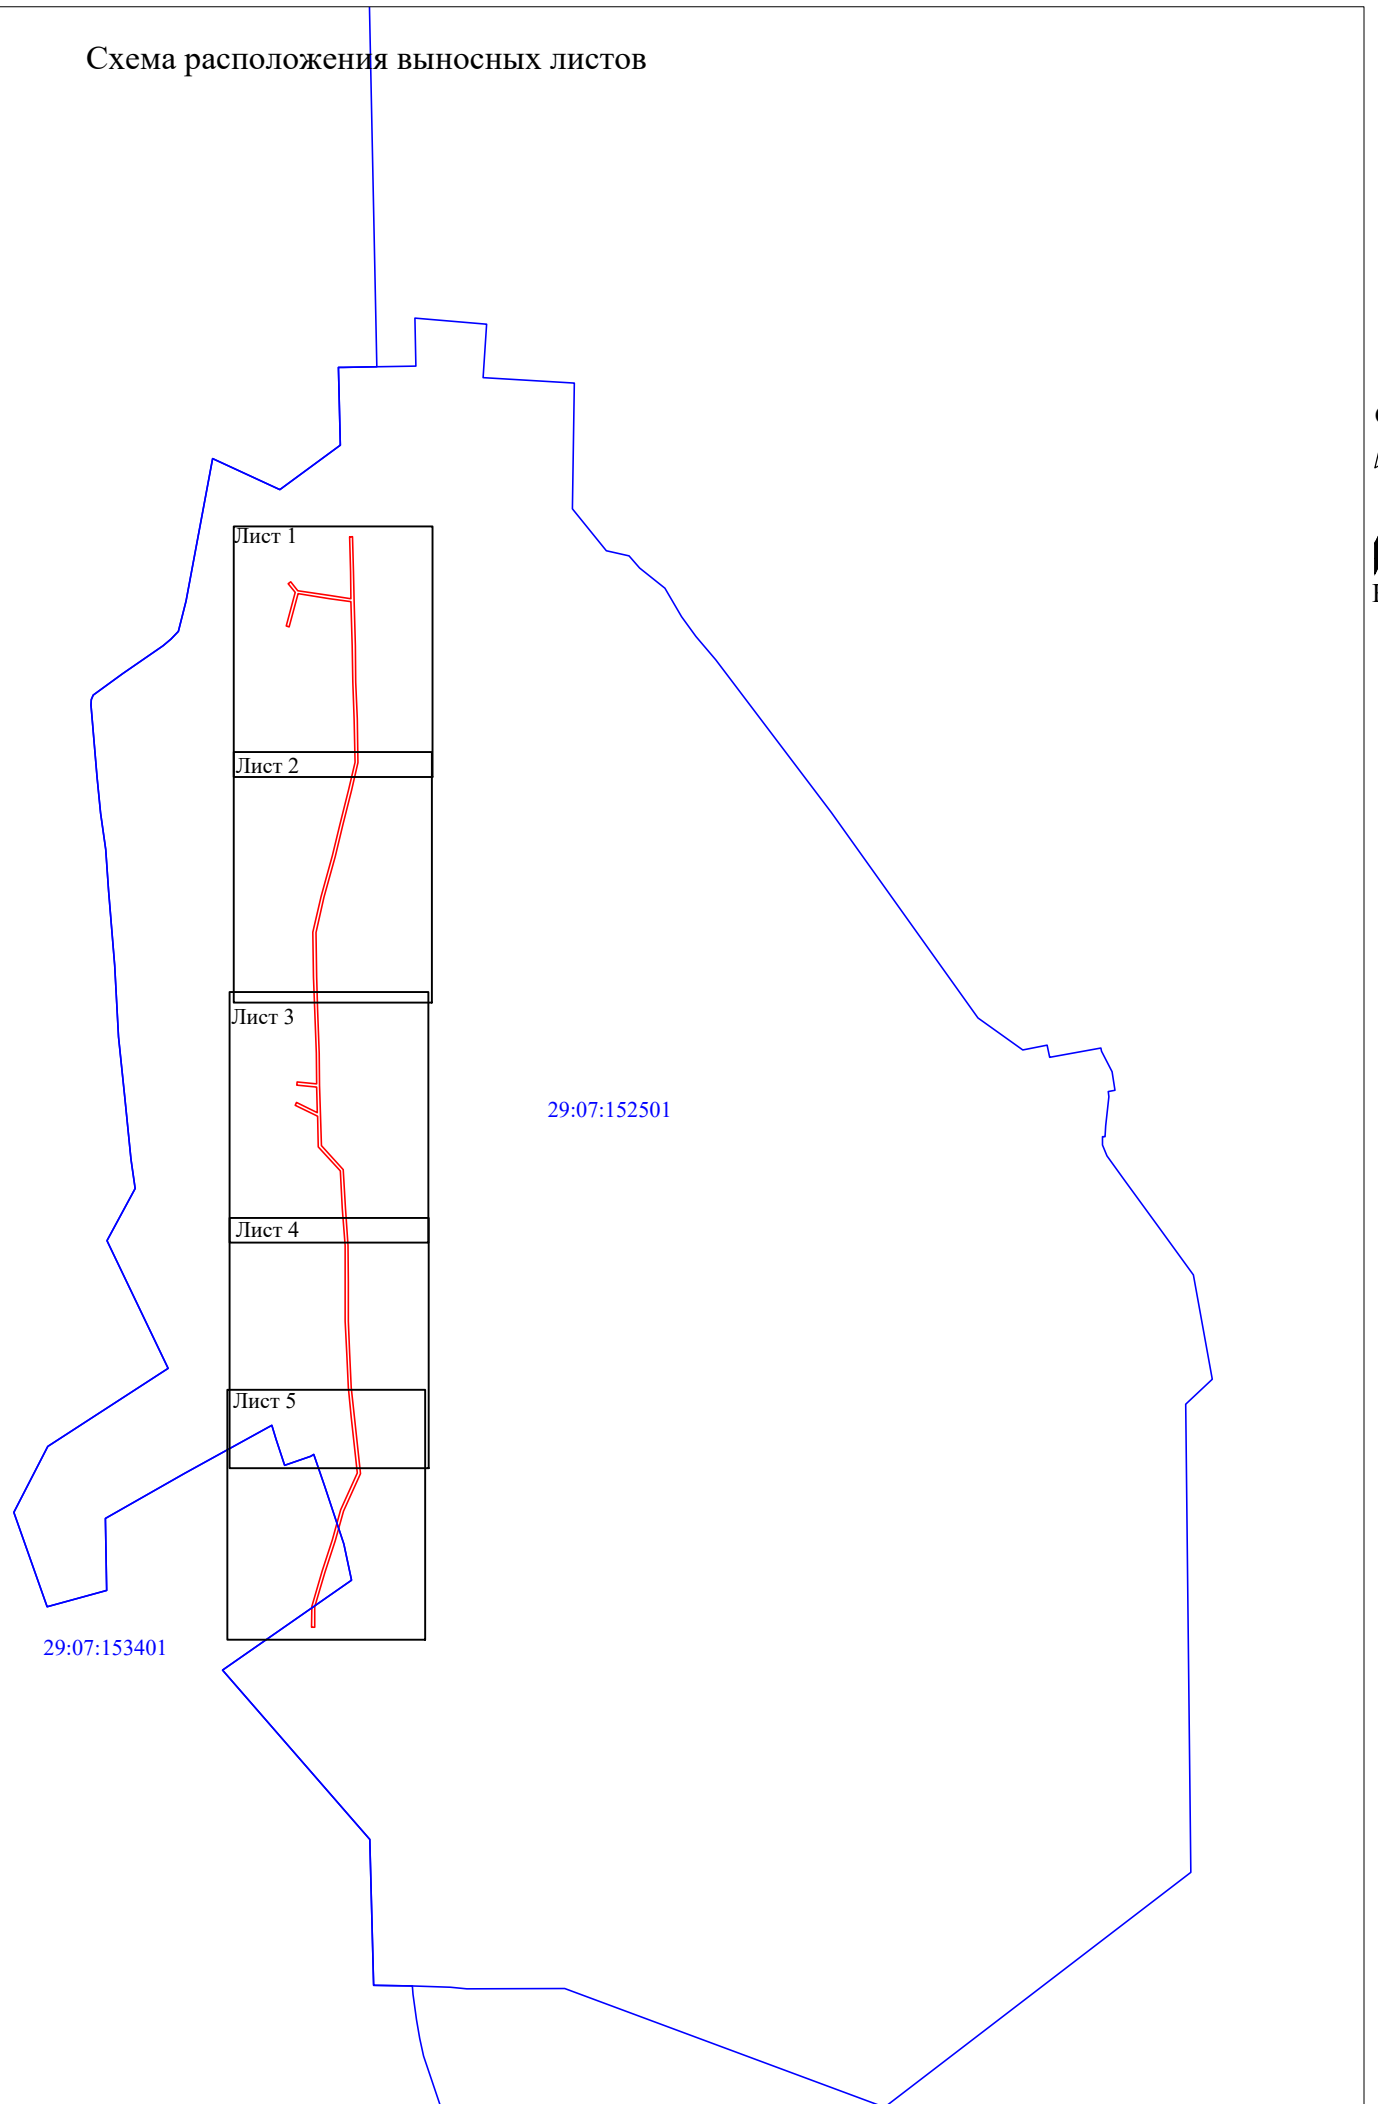

Масштаб 1:10 000

Условные обозначения:

- проектные границы публичного сервитута;
- номер и граница кадастрового квартала;



Масштаб 1:1 000

Условные обозначения:

- - проектные границы публичного сервитута;
- границы и кадастровый номер земельного участка сведения о котором содержатся в ЕГРН;
- - обозначение контура многоконтурного земельного участка;
- 29:07:000000 - номер и граница кадастрового квартала;
- 1 ● - обозначение и номер характерной точки проектных границ публичного сервитута;
- - граница объекта электросетевого хозяйства.

Схема расположения границ публичного сервитута объекта электросетевого хозяйства
"ВЛ-0,4кВ п Савватия от опоры N1 до N39"

Лист 2



Масштаб 1:1 000

Условные обозначения:

- - проектные границы публичного сервитута;
- границы и кадастровый номер земельного участка сведения о котором содержатся в ЕГРН;
- :5152 (6) - обозначение контура многоконтурного земельного участка;
- 29:07:000000 - номер и граница кадастрового квартала;
- 1 ● - обозначение и номер характерной точки проектных границ публичного сервитута;
- - граница объекта электросетевого хозяйства.



Масштаб 1:1 000

Условные обозначения:

- - проектные границы публичного сервитута;
- границы и кадастровый номер земельного участка сведения о котором содержатся в ЕГРН;
- :5152 (6) - обозначение контура многоконтурного земельного участка;
- 29:07:000000 - номер и граница кадастрового квартала;
- 1 ● - обозначение и номер характерной точки проектных границ публичного сервитута;
- - граница объекта электросетевого хозяйства.



Масштаб 1:1 000

Условные обозначения:

- - проектные границы публичного сервитута;
- границы и кадастровый номер земельного участка сведения о котором содержатся в ЕГРН;
- :5152 (6) - обозначение контура многоконтурного земельного участка;
- 29:07:000000 - номер и граница кадастрового квартала;
- - обозначение и номер характерной точки проектных границ публичного сервитута;
- - граница объекта электросетевого хозяйства.



Масштаб 1:1 000

Условные обозначения:

- - проектные границы публичного сервитута;
- границы и кадастровый номер земельного участка сведения о котором содержатся в ЕГРН;
- :5152 (6) - обозначение контура многоконтурного земельного участка;
- 29:07:000000 - номер и граница кадастрового квартала;
- - обозначение и номер характерной точки проектных границ публичного сервитута;
- - граница объекта электросетевого хозяйства.

**Каталог координат границ публичного сервитута
объекта электросетевого хозяйства: "ВЛ-0,4кВ п Савватия от опоры N1 до N39"**

Площадь публичного сервитута: 6 653 кв.м.		
Метод определения координат: Метод спутниковых геодезических измерений (определений)		
Система координат: МСК - 29, зона 3		
Средняя квадратичная погрешность определения координат характерных точек контура (Mt) = 0,10 м		
Обозначение характерных точек границ	Координаты, м	
	X	Y
1	2	3
1	257 854,02	3 548 900,49
2	257 854,14	3 548 904,49
3	257 808,02	3 548 905,83
4	257 770,09	3 548 906,35
5	257 710,06	3 548 908,16
6	257 661,94	3 548 908,74
7	257 613,41	3 548 910,63
8	257 555,41	3 548 911,58
9	257 518,81	3 548 903,08
10	257 473,47	3 548 891,58
11	257 431,23	3 548 881,41
12	257 377,54	3 548 866,70
13	257 330,56	3 548 855,93
14	257 272,18	3 548 856,89
15	257 227,81	3 548 858,24
16	257 171,36	3 548 860,52
17	257 128,34	3 548 860,84
18	257 089,13	3 548 861,98
19	257 048,89	3 548 863,20
20	257 017,07	3 548 892,23
21	256 966,16	3 548 895,04
22	256 916,85	3 548 898,50
23	256 869,08	3 548 898,81
24	256 816,35	3 548 898,83
25	256 774,78	3 548 900,70
26	256 728,94	3 548 902,76
27	256 690,06	3 548 906,73
28	256 614,98	3 548 914,96
29	256 565,60	3 548 892,54
30	256 526,06	3 548 881,39
31	256 484,54	3 548 868,16
32	256 438,87	3 548 854,58
33	256 411,81	3 548 854,28
34	256 411,85	3 548 850,28
35	256 439,47	3 548 850,58
36	256 485,72	3 548 864,34
37	256 527,22	3 548 877,55
38	256 566,98	3 548 888,78
39	256 615,64	3 548 910,86
40	256 689,64	3 548 902,75
41	256 728,64	3 548 898,76
42	256 774,60	3 548 896,70
43	256 816,25	3 548 894,83
44	256 869,06	3 548 894,81
45	256 916,69	3 548 894,50
46	256 965,90	3 548 891,04
47	257 015,43	3 548 888,31
48	257 047,29	3 548 859,24
49	257 087,80	3 548 858,02
50	257 102,32	3 548 828,44
51	257 105,92	3 548 830,20
52	257 092,33	3 548 857,88

53	257 126,48	3 548 856,89
54	257 129,01	3 548 830,90
55	257 132,99	3 548 831,28
56	257 130,50	3 548 856,82
57	257 171,26	3 548 856,52
58	257 227,67	3 548 854,24
59	257 272,08	3 548 852,89
60	257 330,98	3 548 851,93
61	257 378,52	3 548 862,82
62	257 432,23	3 548 877,53
63	257 474,43	3 548 887,70
64	257 519,75	3 548 899,20
65	257 555,83	3 548 907,58
66	257 613,29	3 548 906,63
67	257 661,84	3 548 904,74
68	257 709,98	3 548 904,16
69	257 768,25	3 548 902,40
70	257 772,37	3 548 874,46
71	257 778,81	3 548 832,33
72	257 735,13	3 548 820,50
73	257 736,17	3 548 816,64
74	257 780,59	3 548 828,67
75	257 791,92	3 548 819,44
76	257 794,44	3 548 822,54
77	257 782,92	3 548 831,93
78	257 776,33	3 548 875,06
79	257 772,30	3 548 902,32
80	257 807,94	3 548 901,83
1	257 854,02	3 548 900,49