

Схема расположения границ публичного сервитута объекта электросетевого хозяйства:
"ВЛ-0.4кВ Нырма", расположенного по адресу:
Архангельская область, Котласский район

Утверждена

(наименование документа об утверждении, включая

наименования органов государственной власти или

органов местного самоуправления, принявших

решение об утверждении схемы или подписавших
соглашение о перераспределении земельных участков)

от _____ № _____


Площадь испрашиваемого публичного сервитута 6 582 кв.м.

Каталог координат: Приложение 1 на 2 листах

Система координат: МСК-29, зона 3

Кадастровые номера земельных участков, в отношении которых испрашивается публичный сервитут:
29:07:000000:3412, 29:07:142101:3, 29:07:142101:6, 29:07:142101:7, 29:07:142101:10, 29:07:142101:18,
29:07:142101:33, 29:07:142101:44, 29:07:142101:46, 29:07:142101:86, 29:07:142101:91, 29:07:142101:94,
29:07:142101:104, 29:07:142101:108, 29:07:142101:115, 29:07:142101:118, 29:07:142101:120,
29:07:142101:123, 29:07:142101:131, 29:07:142101:246, 29:07:142101:248, 29:07:142101:249,
29:07:142101:253, 29:07:142101:258, 29:07:142101:262, 29:07:142101:264, 29:07:142301:50; земли
кадастровых кварталов: 29:07:142101, 29:07:142301.

Схема расположения выносных листов

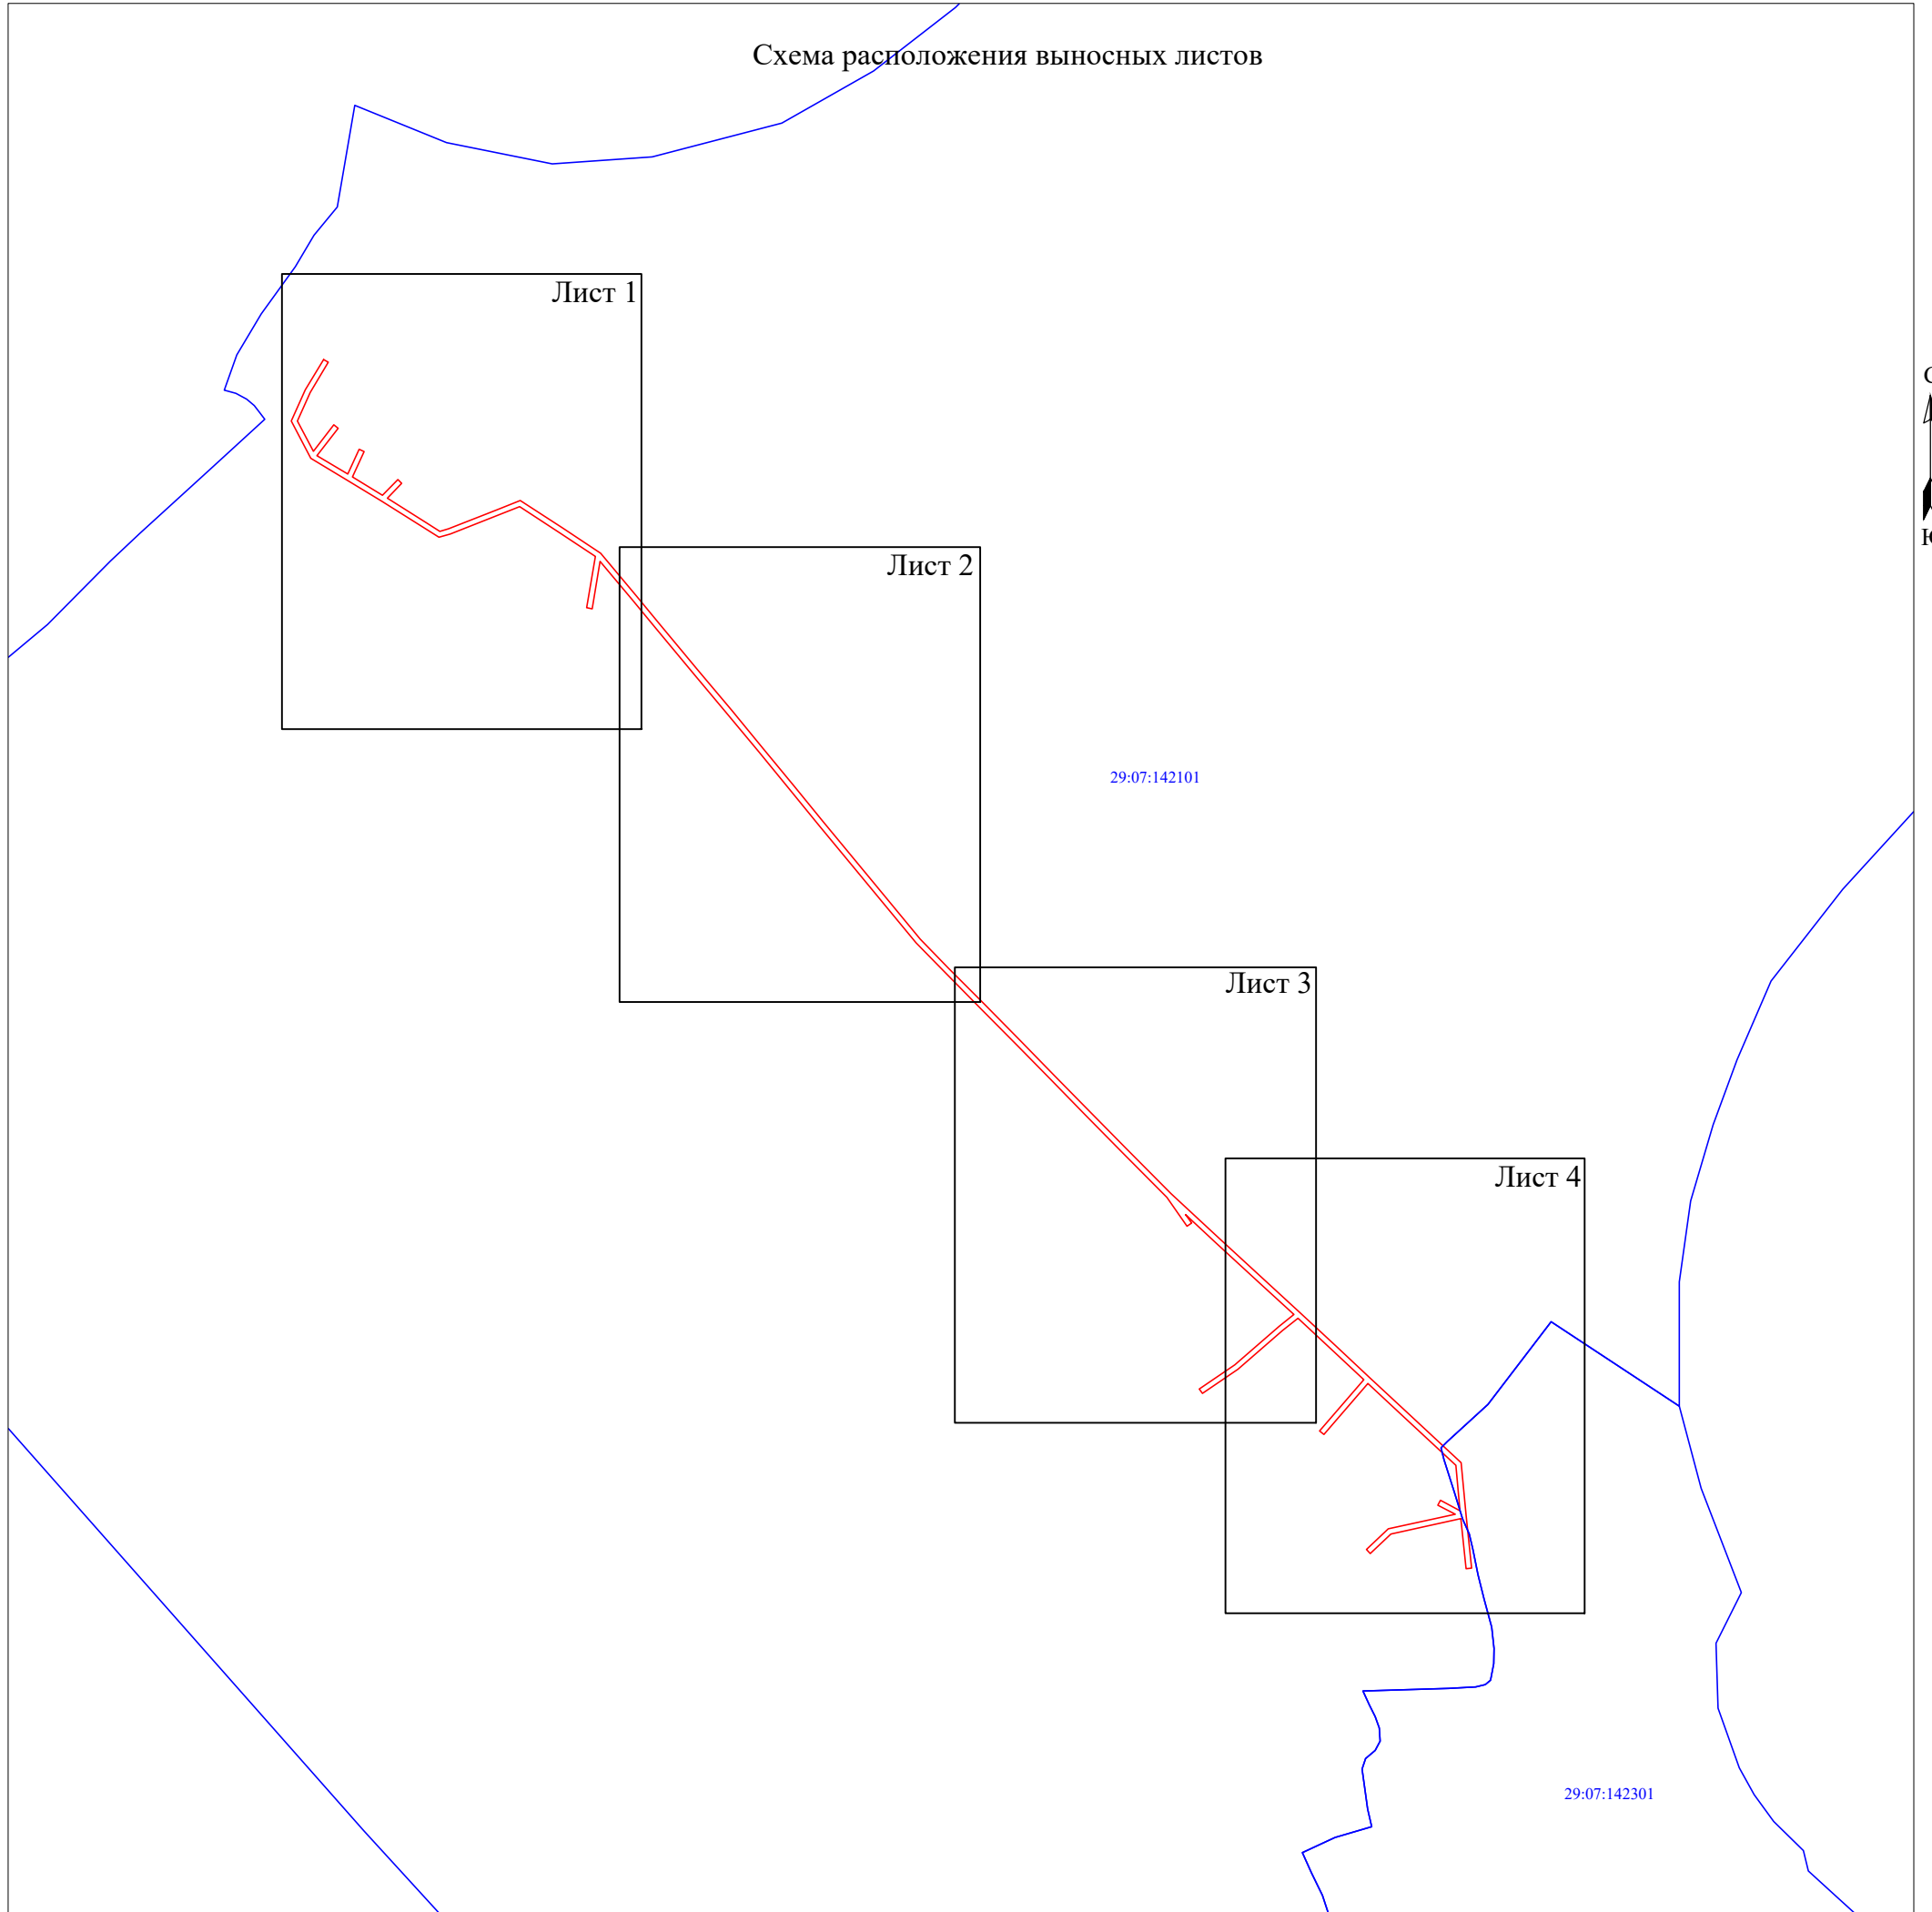

Масштаб 1:5 000

Условные обозначения:

- проектные границы публичного сервитута;
- номер и граница кадастрового квартала;

Схема расположения границ публичного сервитута объекта электросетевого хозяйства
"ВЛ-0.4кВ Нырма"

Лист 1



Масштаб 1:1 000

- Условные обозначения:
- проектные границы публичного сервитута;
 - границы и кадастровый номер земельного участка сведения о котором содержатся в ЕГРН;
 - обозначение контура многоконтурного земельного участка;
 - номер и граница кадастрового квартала;
 - обозначение и номер характерной точки проектных границ публичного сервитута;
 - граница объекта электросетевого хозяйства.

Схема расположения границ публичного сервитута объекта электросетевого хозяйства
"ВЛ-0.4кВ Нырма"

Лист 2



Масштаб 1:1 000

Условные обозначения:

- - проектные границы публичного сервитута;
- границы и кадастровый номер земельного участка сведения о котором содержатся в ЕГРН;
- :5152 (6) - обозначение контура многоконтурного земельного участка;
- 29:07:000000 - номер и граница кадастрового квартала;
- 1 ● - обозначение и номер характерной точки проектных границ публичного сервитута;
- - граница объекта электросетевого хозяйства.

Схема расположения границ публичного сервитута объекта электросетевого хозяйства
"ВЛ-0.4кВ Нырма"

Лист 3



Масштаб 1:1 000

Условные обозначения:

- - проектные границы публичного сервитута;
- границы и кадастровый номер земельного участка сведения о котором содержатся в ЕГРН;
- - обозначение контура многоконтурного земельного участка;
- 29:07:000000 - номер и граница кадастрового квартала;
- - обозначение и номер характерной точки проектных границ публичного сервитута;
- - граница объекта электросетевого хозяйства.

Схема расположения границ публичного сервитута объекта электросетевого хозяйства
"ВЛ-0.4кВ Нырма"

Лист 4



Масштаб 1:1 000

Условные обозначения:

- - проектные границы публичного сервитута;
- границы и кадастровый номер земельного участка сведения о котором содержатся в ЕГРН;
- - обозначение контура многоконтурного земельного участка;
- 29:07:000000 - номер и граница кадастрового квартала;
- 1 ● - обозначение и номер характерной точки проектных границ публичного сервитута;
- - граница объекта электросетевого хозяйства.

**Каталог координат границ публичного сервитута
объекта электросетевого хозяйства: "ВЛ-0.4кВ Нырма"**

Площадь публичного сервитута: 6 582 кв.м.		
Метод определения координат: Метод спутниковых геодезических измерений (определений)		
Система координат: МСК - 29, зона 3		
Средняя квадратичная погрешность определения координат характерных точек контура (Mt) = 0,10 м		
Обозначение характерных точек границ	Координаты, м	
	X	Y
1	2	3
1	295 682,52	3 578 939,92
2	295 680,46	3 578 943,34
3	295 658,60	3 578 930,15
4	295 637,84	3 578 920,95
5	295 615,78	3 578 932,55
6	295 635,02	3 578 947,45
7	295 632,58	3 578 950,61
8	295 612,65	3 578 935,18
9	295 599,15	3 578 957,54
10	295 617,29	3 578 965,73
11	295 615,65	3 578 969,37
12	295 597,07	3 578 960,98
13	295 583,79	3 578 982,83
14	295 595,28	3 578 993,92
15	295 592,50	3 578 996,80
16	295 581,63	3 578 986,31
17	295 563,92	3 579 014,45
18	295 557,63	3 579 024,42
19	295 559,37	3 579 030,69
20	295 573,32	3 579 066,01
21	295 580,00	3 579 082,78
22	295 560,11	3 579 113,48
23	295 541,65	3 579 141,25
24	295 510,66	3 579 167,27
25	295 490,15	3 579 184,18
26	295 456,21	3 579 212,42
27	295 427,72	3 579 236,24
28	295 399,58	3 579 259,50
29	295 371,74	3 579 282,42
30	295 346,62	3 579 302,98
31	295 317,10	3 579 327,36
32	295 290,31	3 579 349,53
33	295 261,28	3 579 373,43
34	295 239,99	3 579 394,29
35	295 214,00	3 579 420,00
36	295 187,01	3 579 446,69
37	295 162,23	3 579 470,89
38	295 137,17	3 579 495,51
39	295 108,68	3 579 523,53
40	295 076,25	3 579 555,78
41	295 043,34	3 579 591,27
42	295 011,80	3 579 625,55
43	294 989,75	3 579 649,46
44	294 965,35	3 579 675,74
45	294 942,59	3 579 700,06
46	294 915,03	3 579 729,78
47	294 880,75	3 579 766,53
48	294 842,63	3 579 770,11
49	294 804,19	3 579 774,22
50	294 803,77	3 579 770,24
51	294 840,00	3 579 766,37
52	294 828,95	3 579 715,51

53	294 814,80	3 579 700,48
54	294 817,72	3 579 697,74
55	294 832,63	3 579 713,57
56	294 843,20	3 579 762,31
57	294 849,82	3 579 749,64
58	294 853,36	3 579 751,50
59	294 845,90	3 579 765,79
60	294 878,87	3 579 762,69
61	294 912,11	3 579 727,06
62	294 938,25	3 579 698,86
63	294 901,22	3 579 666,80
64	294 903,84	3 579 663,78
65	294 940,97	3 579 695,93
66	294 962,43	3 579 673,02
67	294 985,64	3 579 648,00
68	294 976,76	3 579 636,92
69	294 948,65	3 579 604,51
70	294 931,04	3 579 578,55
71	294 934,38	3 579 576,26
72	294 951,83	3 579 602,07
73	294 979,84	3 579 634,36
74	294 988,38	3 579 645,03
75	295 008,86	3 579 622,83
76	295 040,40	3 579 588,55
77	295 060,95	3 579 566,39
78	295 054,90	3 579 570,68
79	295 052,55	3 579 567,31
80	295 073,51	3 579 552,86
81	295 105,86	3 579 520,69
82	295 134,37	3 579 492,65
83	295 159,43	3 579 468,03
84	295 184,21	3 579 443,83
85	295 211,18	3 579 417,16
86	295 237,19	3 579 391,43
87	295 258,60	3 579 370,45
88	295 287,77	3 579 346,45
89	295 314,56	3 579 324,28
90	295 344,08	3 579 299,90
91	295 369,20	3 579 279,32
92	295 397,04	3 579 256,42
93	295 425,16	3 579 233,16
94	295 453,65	3 579 209,34
95	295 487,59	3 579 181,10
96	295 508,10	3 579 164,19
97	295 535,77	3 579 140,96
98	295 501,36	3 579 135,05
99	295 502,04	3 579 131,11
100	295 539,41	3 579 137,53
101	295 556,77	3 579 111,28
102	295 575,52	3 579 082,34
103	295 569,60	3 579 067,49
104	295 555,57	3 579 031,97
105	295 553,31	3 579 023,78
106	295 560,54	3 579 012,31
107	295 579,56	3 578 982,09
108	295 594,57	3 578 957,40
109	295 610,75	3 578 930,61
110	295 637,70	3 578 916,51
111	295 660,46	3 578 926,59
1	295 682,52	3 578 939,92