

Схема расположения границ публичного сервитута объекта электросетевого хозяйства:
"ВЛ-0.4кВ Выставка", расположенного по адресу:
Архангельская область, Котласский район

Утверждена

(наименование документа об утверждении, включая

наименования органов государственной власти или

органов местного самоуправления, принявших

решение об утверждении схемы или подписавших
соглашение о перераспределении земельных участков)

от _____ № _____


Площадь испрашиваемого публичного сервитута 4 361 кв.м.

Каталог координат: Приложение 1 на 2 листах

Система координат: МСК-29, зона 3

Кадастровые номера земельных участков, в отношении которых испрашивается публичный сервитут:
29:07:000000:138, 29:07:163101:38, 29:07:163101:101, 29:07:163101:313, 29:07:163101:336; земли
кадастровых кварталов: 29:07:163101.

Схема расположения выносных листов

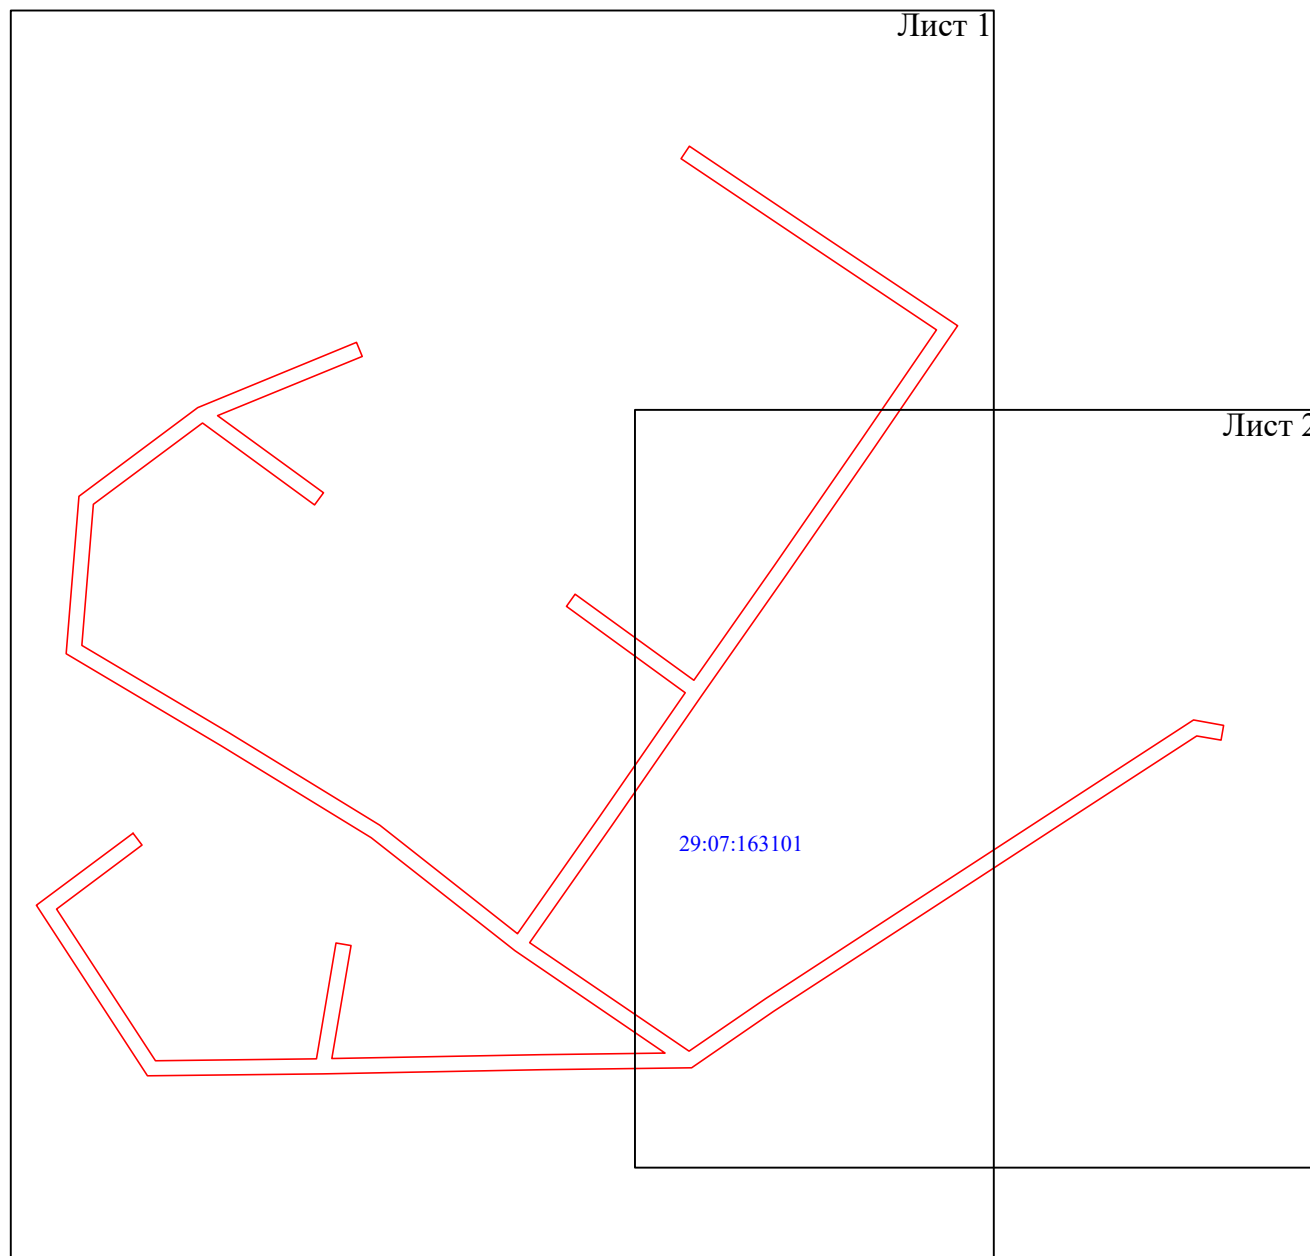


Масштаб 1:2 000

Условные обозначения:

- проектные границы публичного сервитута;
- номер и граница кадастрового квартала;

Схема расположения границ публичного сервитута объекта электросетевого хозяйства
"ВЛ-0.4кВ Выставка"

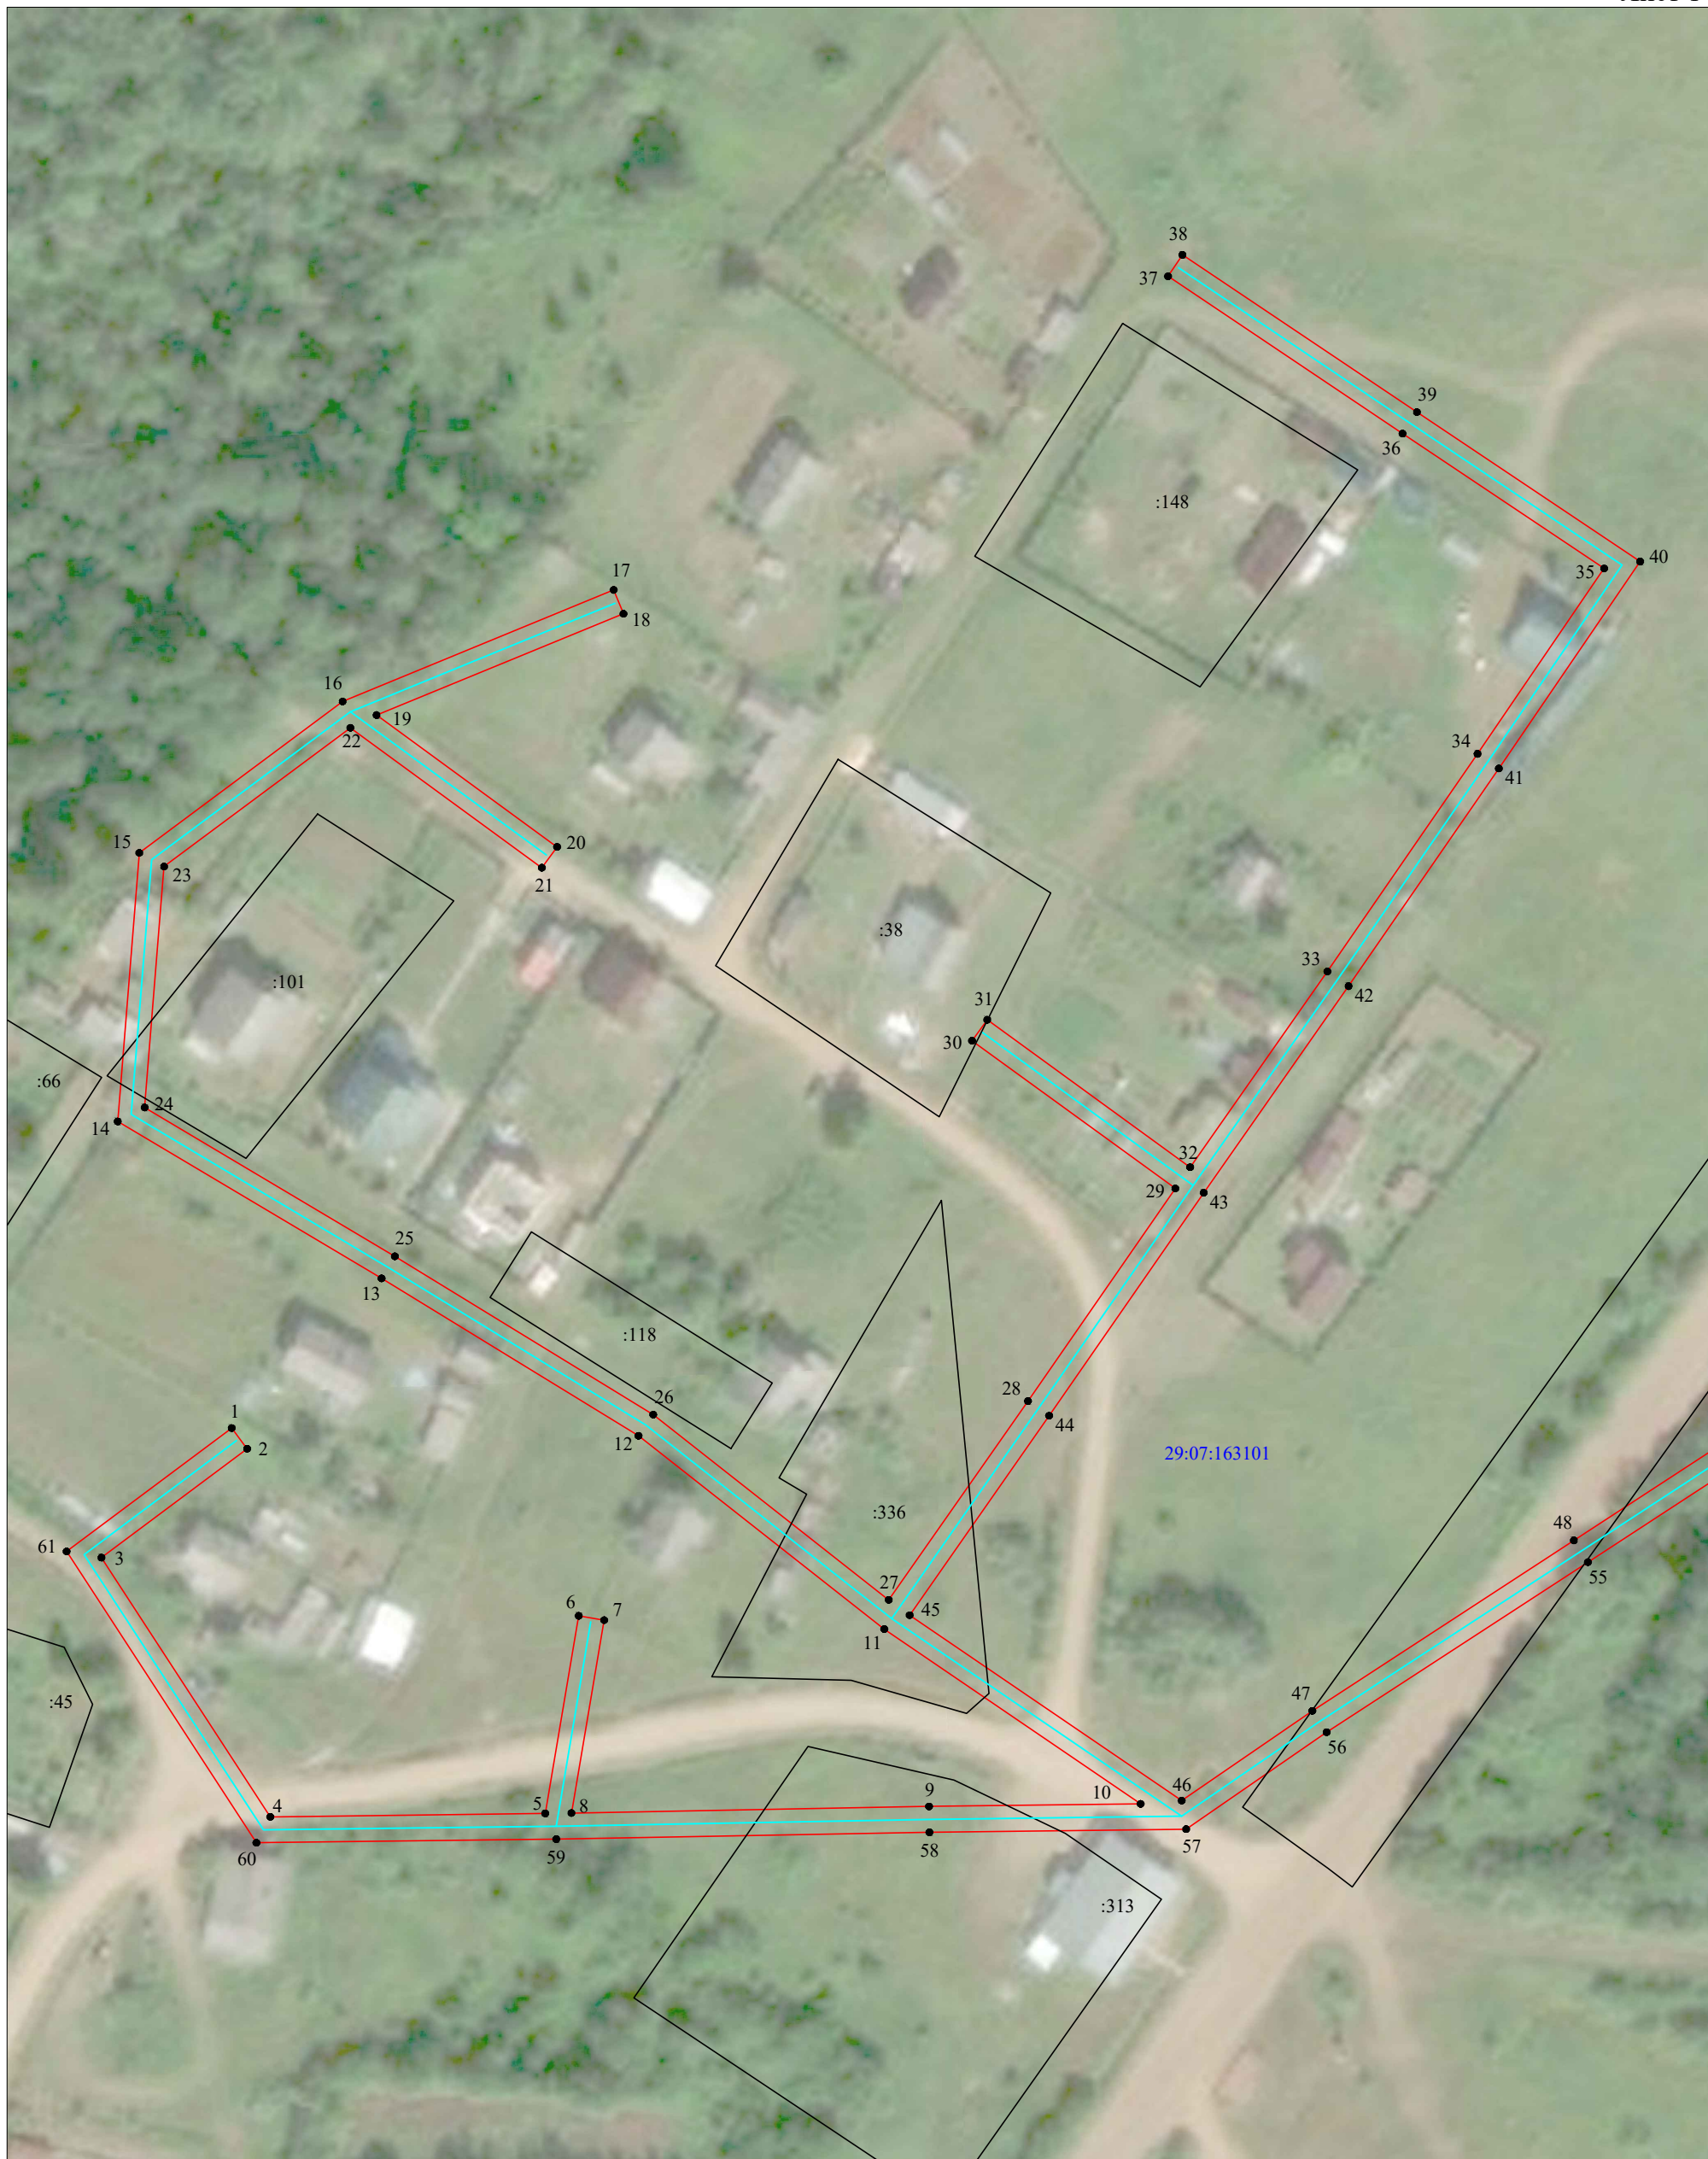

Масштаб 1:1 000

Условные обозначения:


 
 
 
 







-  - проектные границы публичного сервитута;
-  :22 - границы и кадастровый номер земельного участка сведения о котором содержатся в ЕГРН;
-  :5152 (6) - обозначение контура многоконтурного земельного участка;
-  29:07:000000 - номер и граница кадастрового квартала;
-  1 ● - обозначение и номер характерной точки проектных границ публичного сервитута;
-  - граница объекта электросетевого хозяйства.

Схема расположения границ публичного сервитута объекта электросетевого хозяйства "ВЛ-0.4кВ Выставка"



Масштаб 1:1 000

 Условные обозначения:

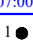-  - проектные границы публичного сервитута;
- :22 - границы и кадастровый номер земельного участка сведения о котором содержатся в ЕГРН;
- :5152 (6) - обозначение контура многоконтурного земельного участка;
- 29:07:000000 - номер и граница кадастрового квартала;
-  1 ● - обозначение и номер характерной точки проектных границ публичного сервитута;
-  - граница объекта электросетевого хозяйства.

**Каталог координат границ публичного сервитута
объекта электросетевого хозяйства: "ВЛ-0,4кВ Выставка"**

Площадь публичного сервитута: 4 361 кв.м.		
Метод определения координат: Метод спутниковых геодезических измерений (определений)		
Система координат: МСК - 29, зона 3		
Средняя квадратичная погрешность определения координат характерных точек контура (Mt) = 0,10 м		
Обозначение характерных точек границ	Координаты, м	
	X	Y
1	2	3
1	268 062,74	3 539 537,30
2	268 059,54	3 539 539,70
3	268 042,68	3 539 517,14
4	268 002,53	3 539 543,29
5	268 003,06	3 539 585,85
6	268 033,66	3 539 591,04
7	268 033,00	3 539 594,98
8	268 003,12	3 539 589,91
9	268 004,14	3 539 645,29
10	268 004,54	3 539 678,05
11	268 031,61	3 539 638,35
12	268 061,55	3 539 600,30
13	268 085,93	3 539 560,51
14	268 110,24	3 539 519,65
15	268 151,84	3 539 522,99
16	268 175,29	3 539 554,48
17	268 192,57	3 539 596,45
18	268 188,87	3 539 597,97
19	268 173,19	3 539 559,73
20	268 152,76	3 539 587,69
21	268 149,54	3 539 585,33
22	268 171,21	3 539 555,68
23	268 149,72	3 539 526,83
24	268 112,40	3 539 523,83
25	268 089,35	3 539 562,57
26	268 064,83	3 539 602,58
27	268 036,14	3 539 639,05
28	268 066,94	3 539 660,61
29	268 099,86	3 539 683,42
30	268 122,74	3 539 651,94
31	268 125,98	3 539 654,30
32	268 103,15	3 539 685,71
33	268 133,47	3 539 706,97
34	268 167,17	3 539 730,22
35	268 195,90	3 539 749,83
36	268 216,79	3 539 718,61
37	268 241,15	3 539 682,30
38	268 244,47	3 539 684,52
39	268 220,11	3 539 720,83
40	268 196,98	3 539 755,41
41	268 164,91	3 539 733,52
42	268 131,19	3 539 710,25
43	268 099,19	3 539 687,82
44	268 064,66	3 539 663,89
45	268 033,77	3 539 642,28
46	268 005,04	3 539 684,42
47	268 018,95	3 539 704,64
48	268 045,34	3 539 745,14
49	268 069,81	3 539 782,69
50	268 092,69	3 539 817,81
51	268 091,27	3 539 825,81
52	268 087,33	3 539 825,11

53	268 088,47	3 539 818,67
54	268 066,45	3 539 784,87
55	268 041,98	3 539 747,32
56	268 015,63	3 539 706,86
57	268 000,62	3 539 685,10
58	268 000,14	3 539 645,35
59	267 999,08	3 539 587,56
60	267 998,51	3 539 541,13
61	268 043,64	3 539 511,74
1	268 062,74	3 539 537,30